


鉄骨柱 1/10


洗体槽	仕上表	
	改修後	記号
床	既設モルタル下地処理の上層防水ノンスリップ仕上【新設】	(a)
巾木	既設モルタル下地処理の上層防水ノンスリップ仕上【新設】	(b)
壁・壁	既設モルタル下地処理の上EP-0塗【新設】	(c)
天井	既設ケイカル板の上ケイカル板(6.0)増設の上EP-0塗【新設】	(d)
備考	目黒 65φ(ゴム付)【新設】	(e)

プール	仕上表	
	改修後	記号
床	土間コンクリート(100)(既設防水層+100)食ダリ増【新設】	(e)
巾木	プールサイドシート(既設防水層+100)食ダリ増【新設】	(h)
壁・壁	既設モルタル下地処理の上EP-0塗【新設】	(i)
天井	既設コンクリート下地の上EP-0塗【新設】	(j)
備考	既設ケイカル板の上ケイカル板(6.0)増設の上EP-0塗【新設】	(k)
天井	既設ケイカル板の上ケイカル板(6.0)増設の上EP-0塗【新設】	(l)
備考	既設コンクリート下地の上EP-0塗【新設】	(m)
天井	既設ケイカル板の上ケイカル板(6.0)増設の上EP-0塗【新設】	(n)
備考	既設コンクリート下地の上EP-0塗【新設】	(o)
天井	既設ケイカル板の上ケイカル板(6.0)増設の上EP-0塗【新設】	(p)
備考	既設コンクリート下地の上EP-0塗【新設】	(q)
天井	既設ケイカル板の上ケイカル板(6.0)増設の上EP-0塗【新設】	(r)
備考	既設コンクリート下地の上EP-0塗【新設】	(s)

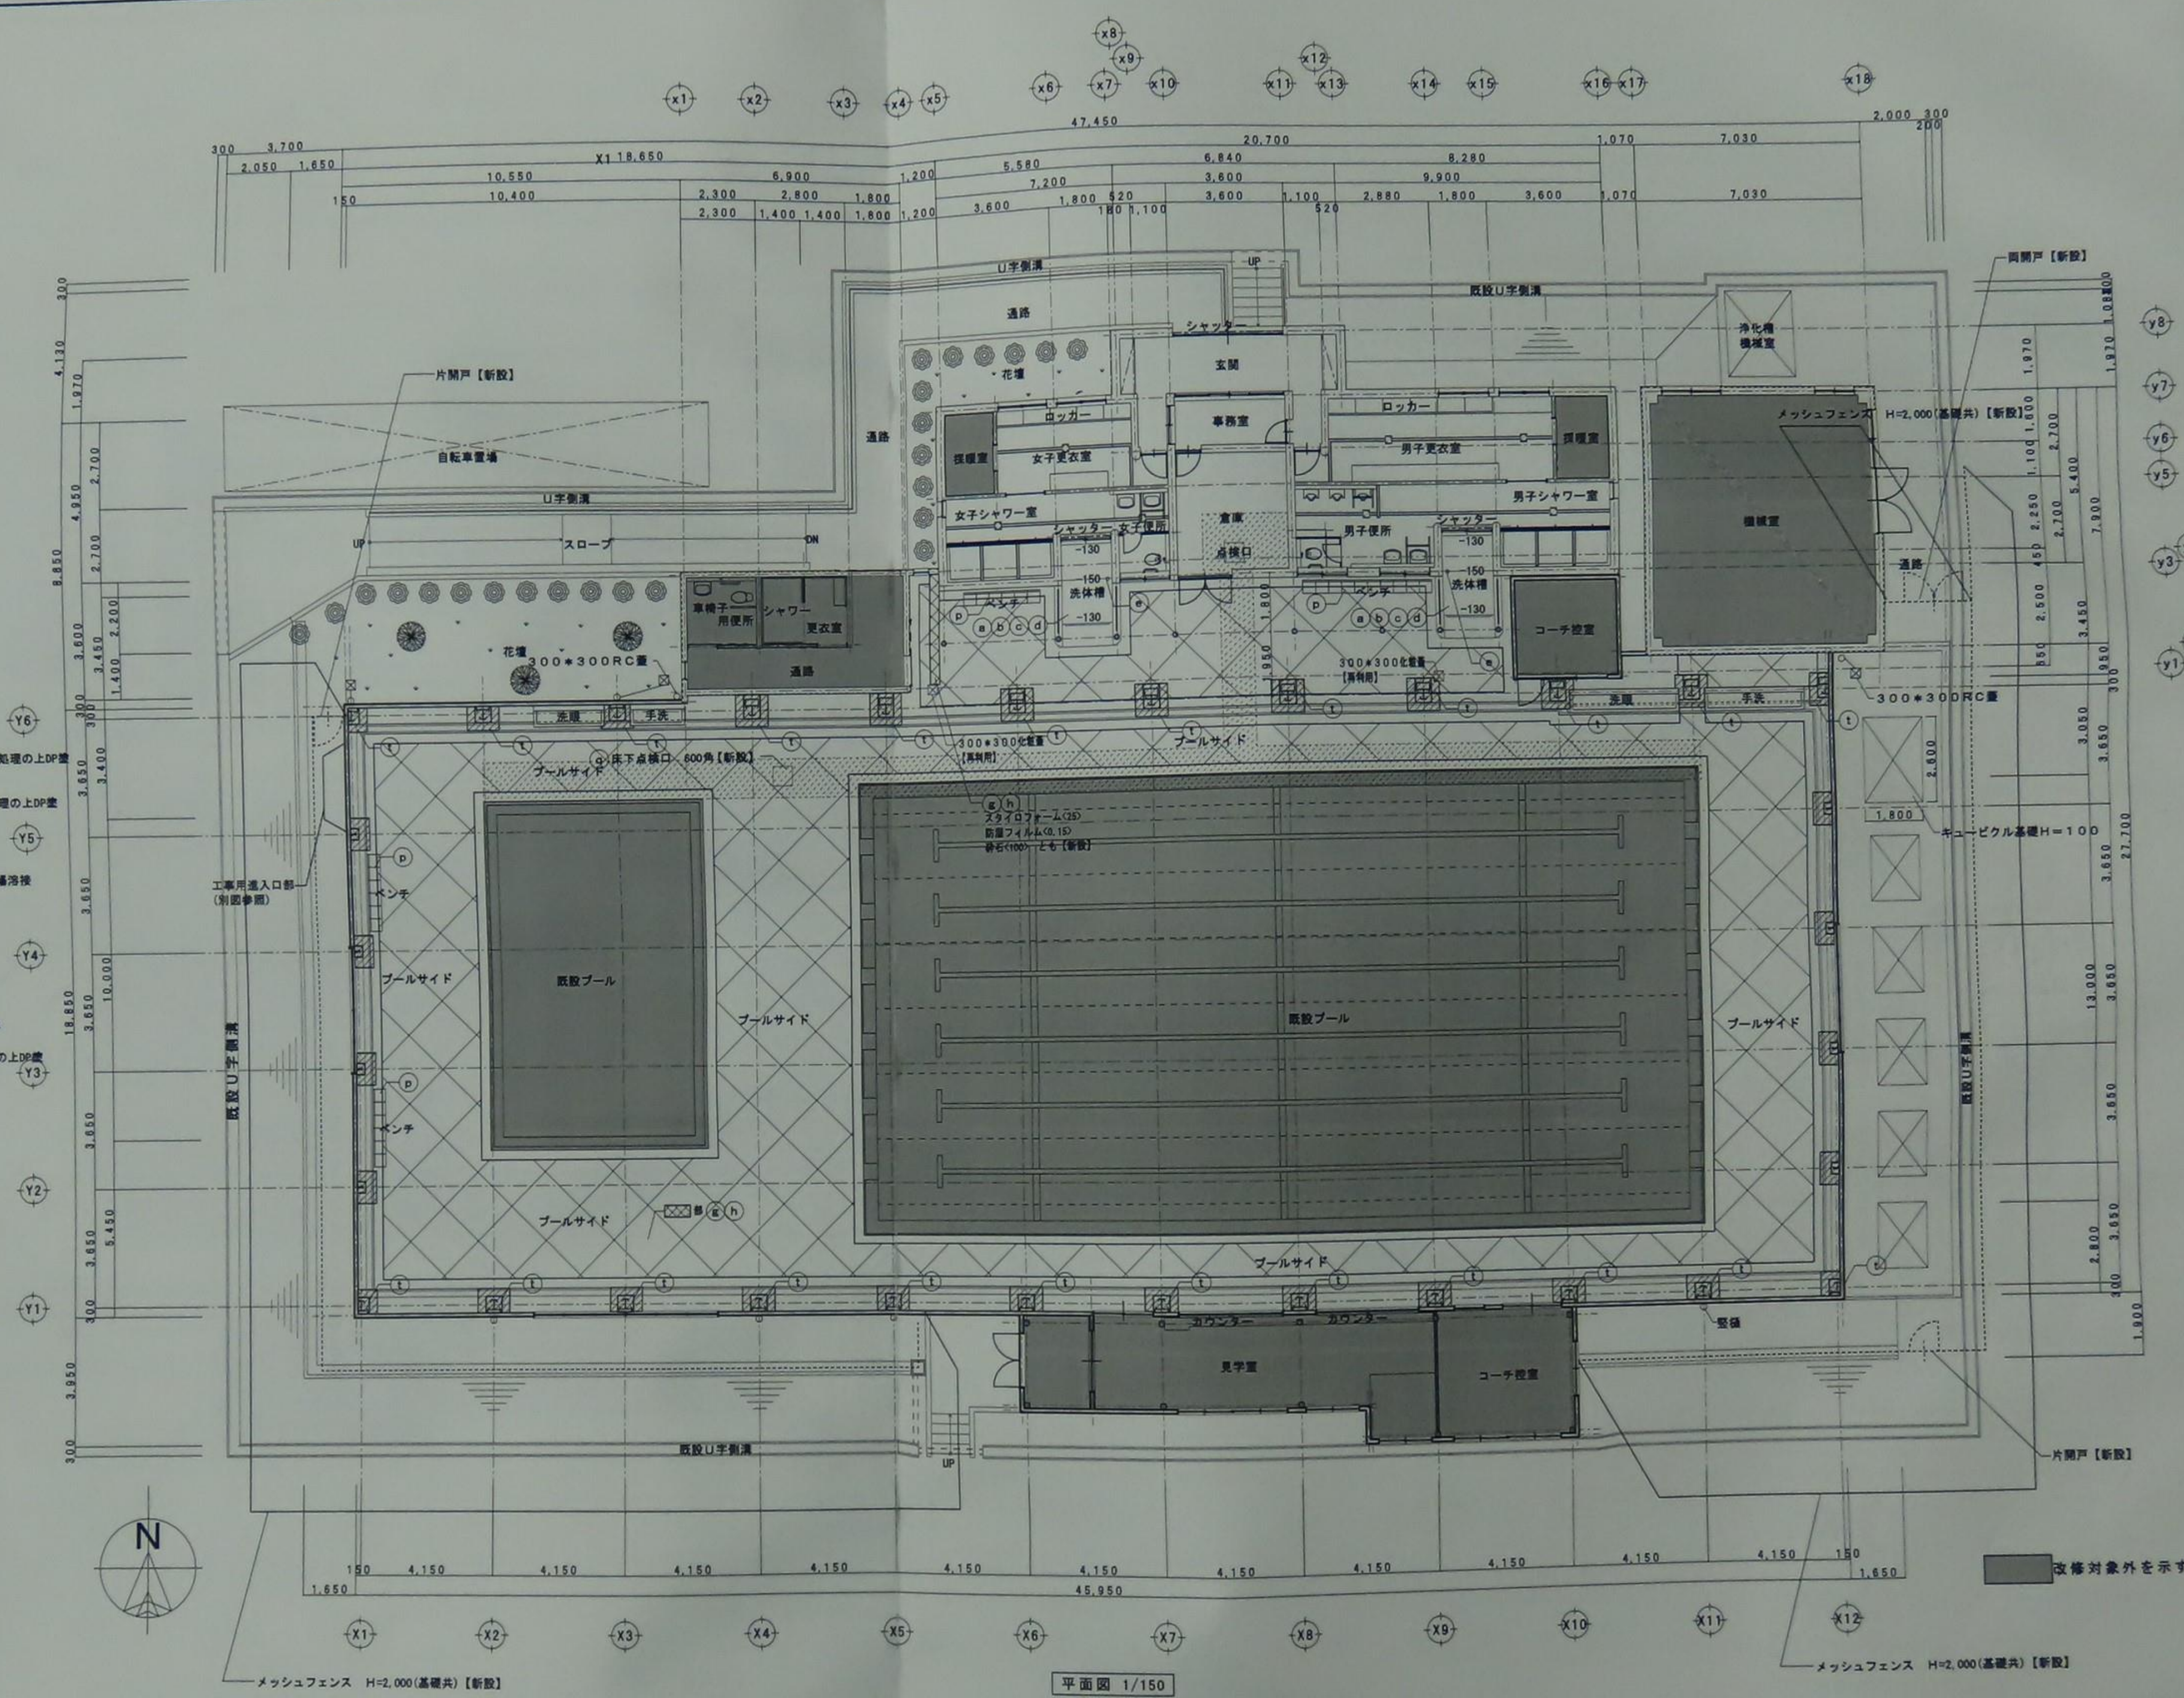

平面図 1/150

CONSTRUCTION NAME		DRAWING NAME	
工事名称		【改修後】 平面図	
B & G プール棟改修工事			
CHECKED BY	DRAWN BY	SCALE	DRAWING NO.
		1/150	A-09

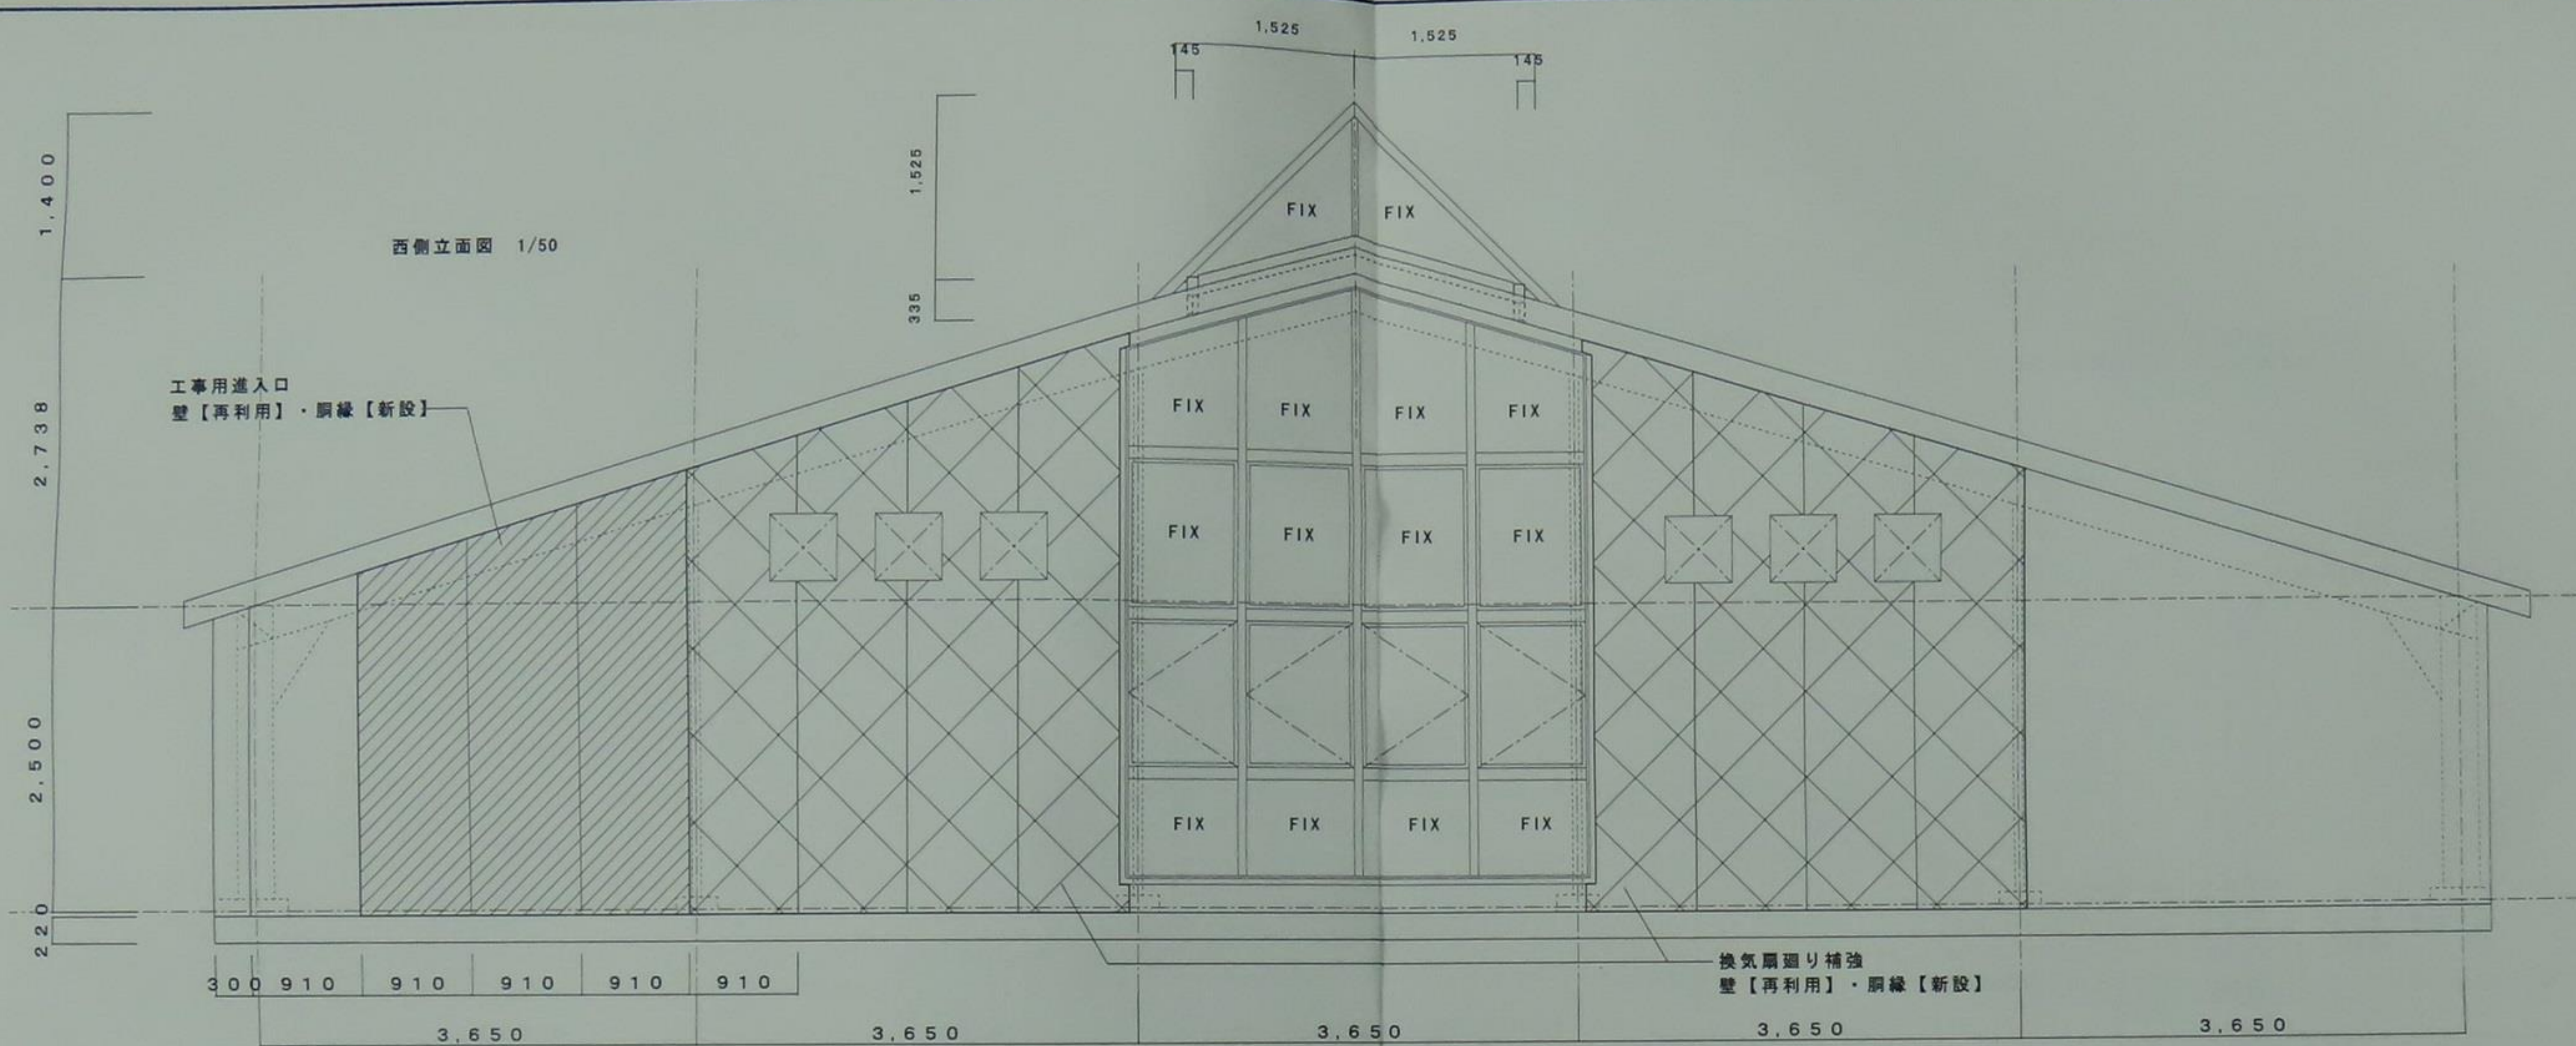

CONSTRUCTION NAME 工事名称 B & G プール様改修工事			DRAWING NAME 【改修後】 西側・東側立面図	
	CHECKED BY	DRAWN BY	SCALE 1/50	DRAWING NO A-13