



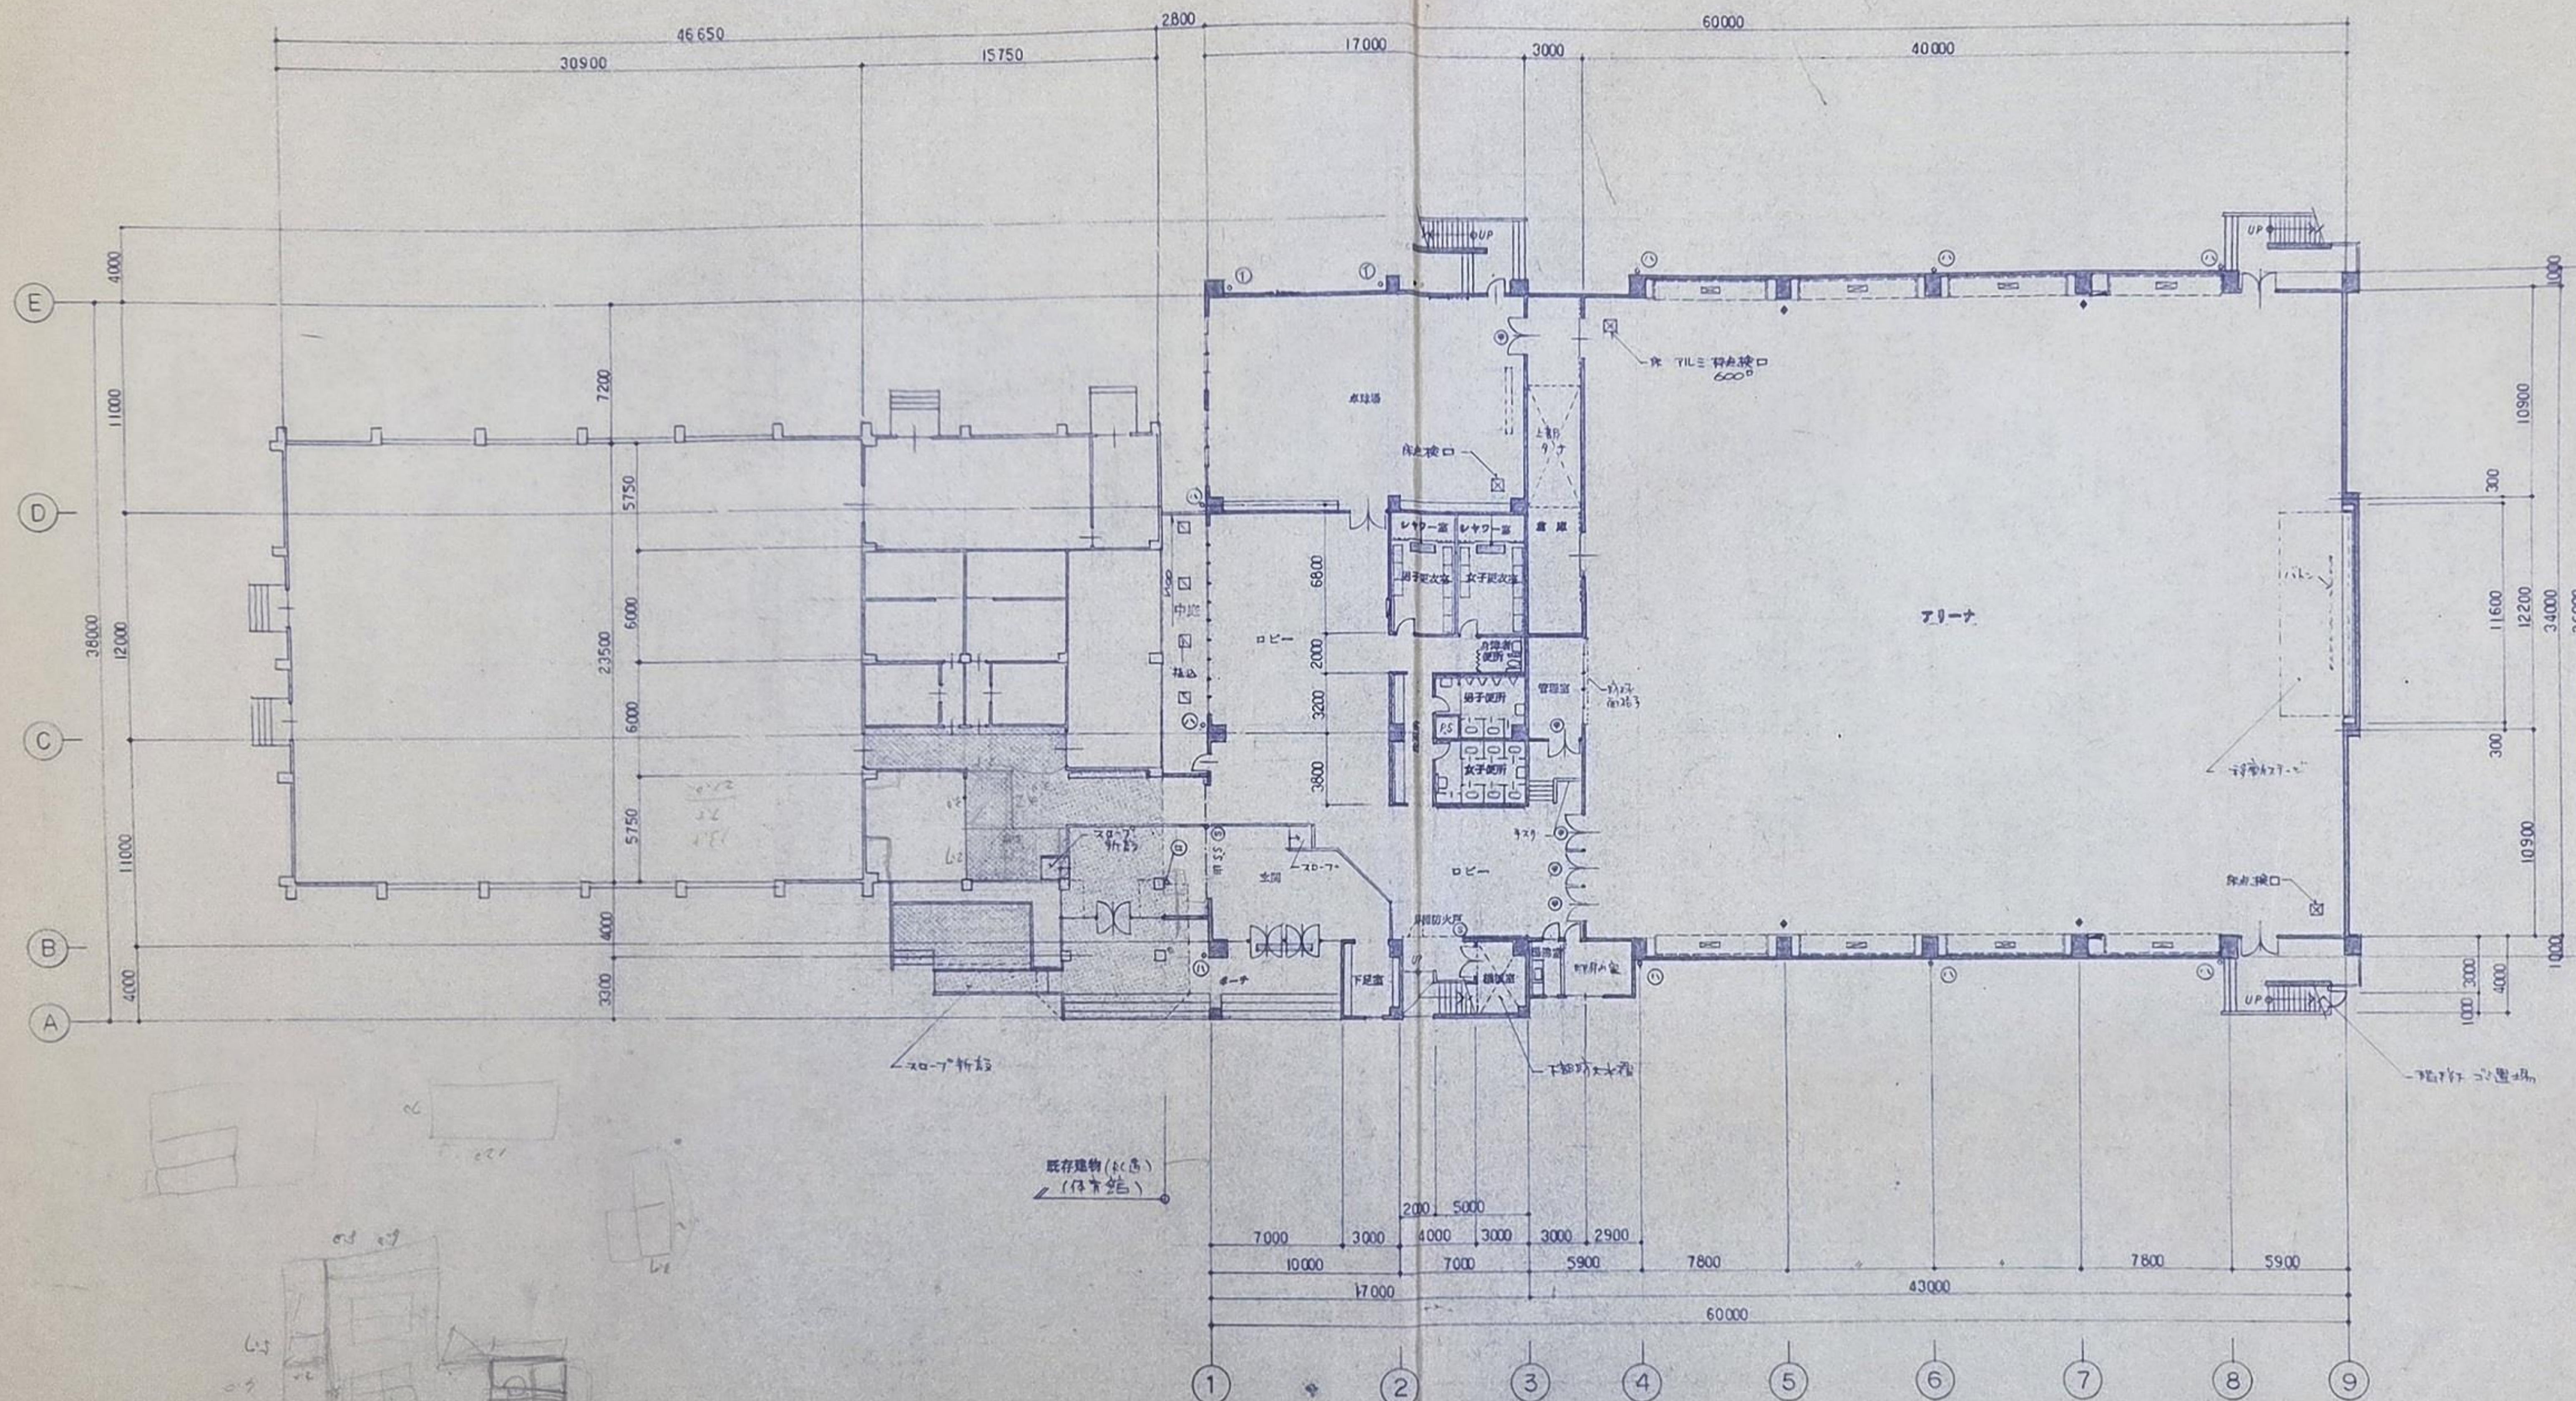

1階 平面図 1:200



凡例

既存建物(旧校舎)	600mm 鉄骨柱	600mm 鉄骨柱
新築コンクリート造	床土間コンクリート	床土間コンクリート
新築鉄骨造	消火栓	消火栓
新築鉄骨造	VP100A ベーパースリッパ	VP100A ベーパースリッパ
新築鉄骨造	VP125A ベーパースリッパ	VP125A ベーパースリッパ
新築鉄骨造	VP150A ベーパースリッパ	VP150A ベーパースリッパ
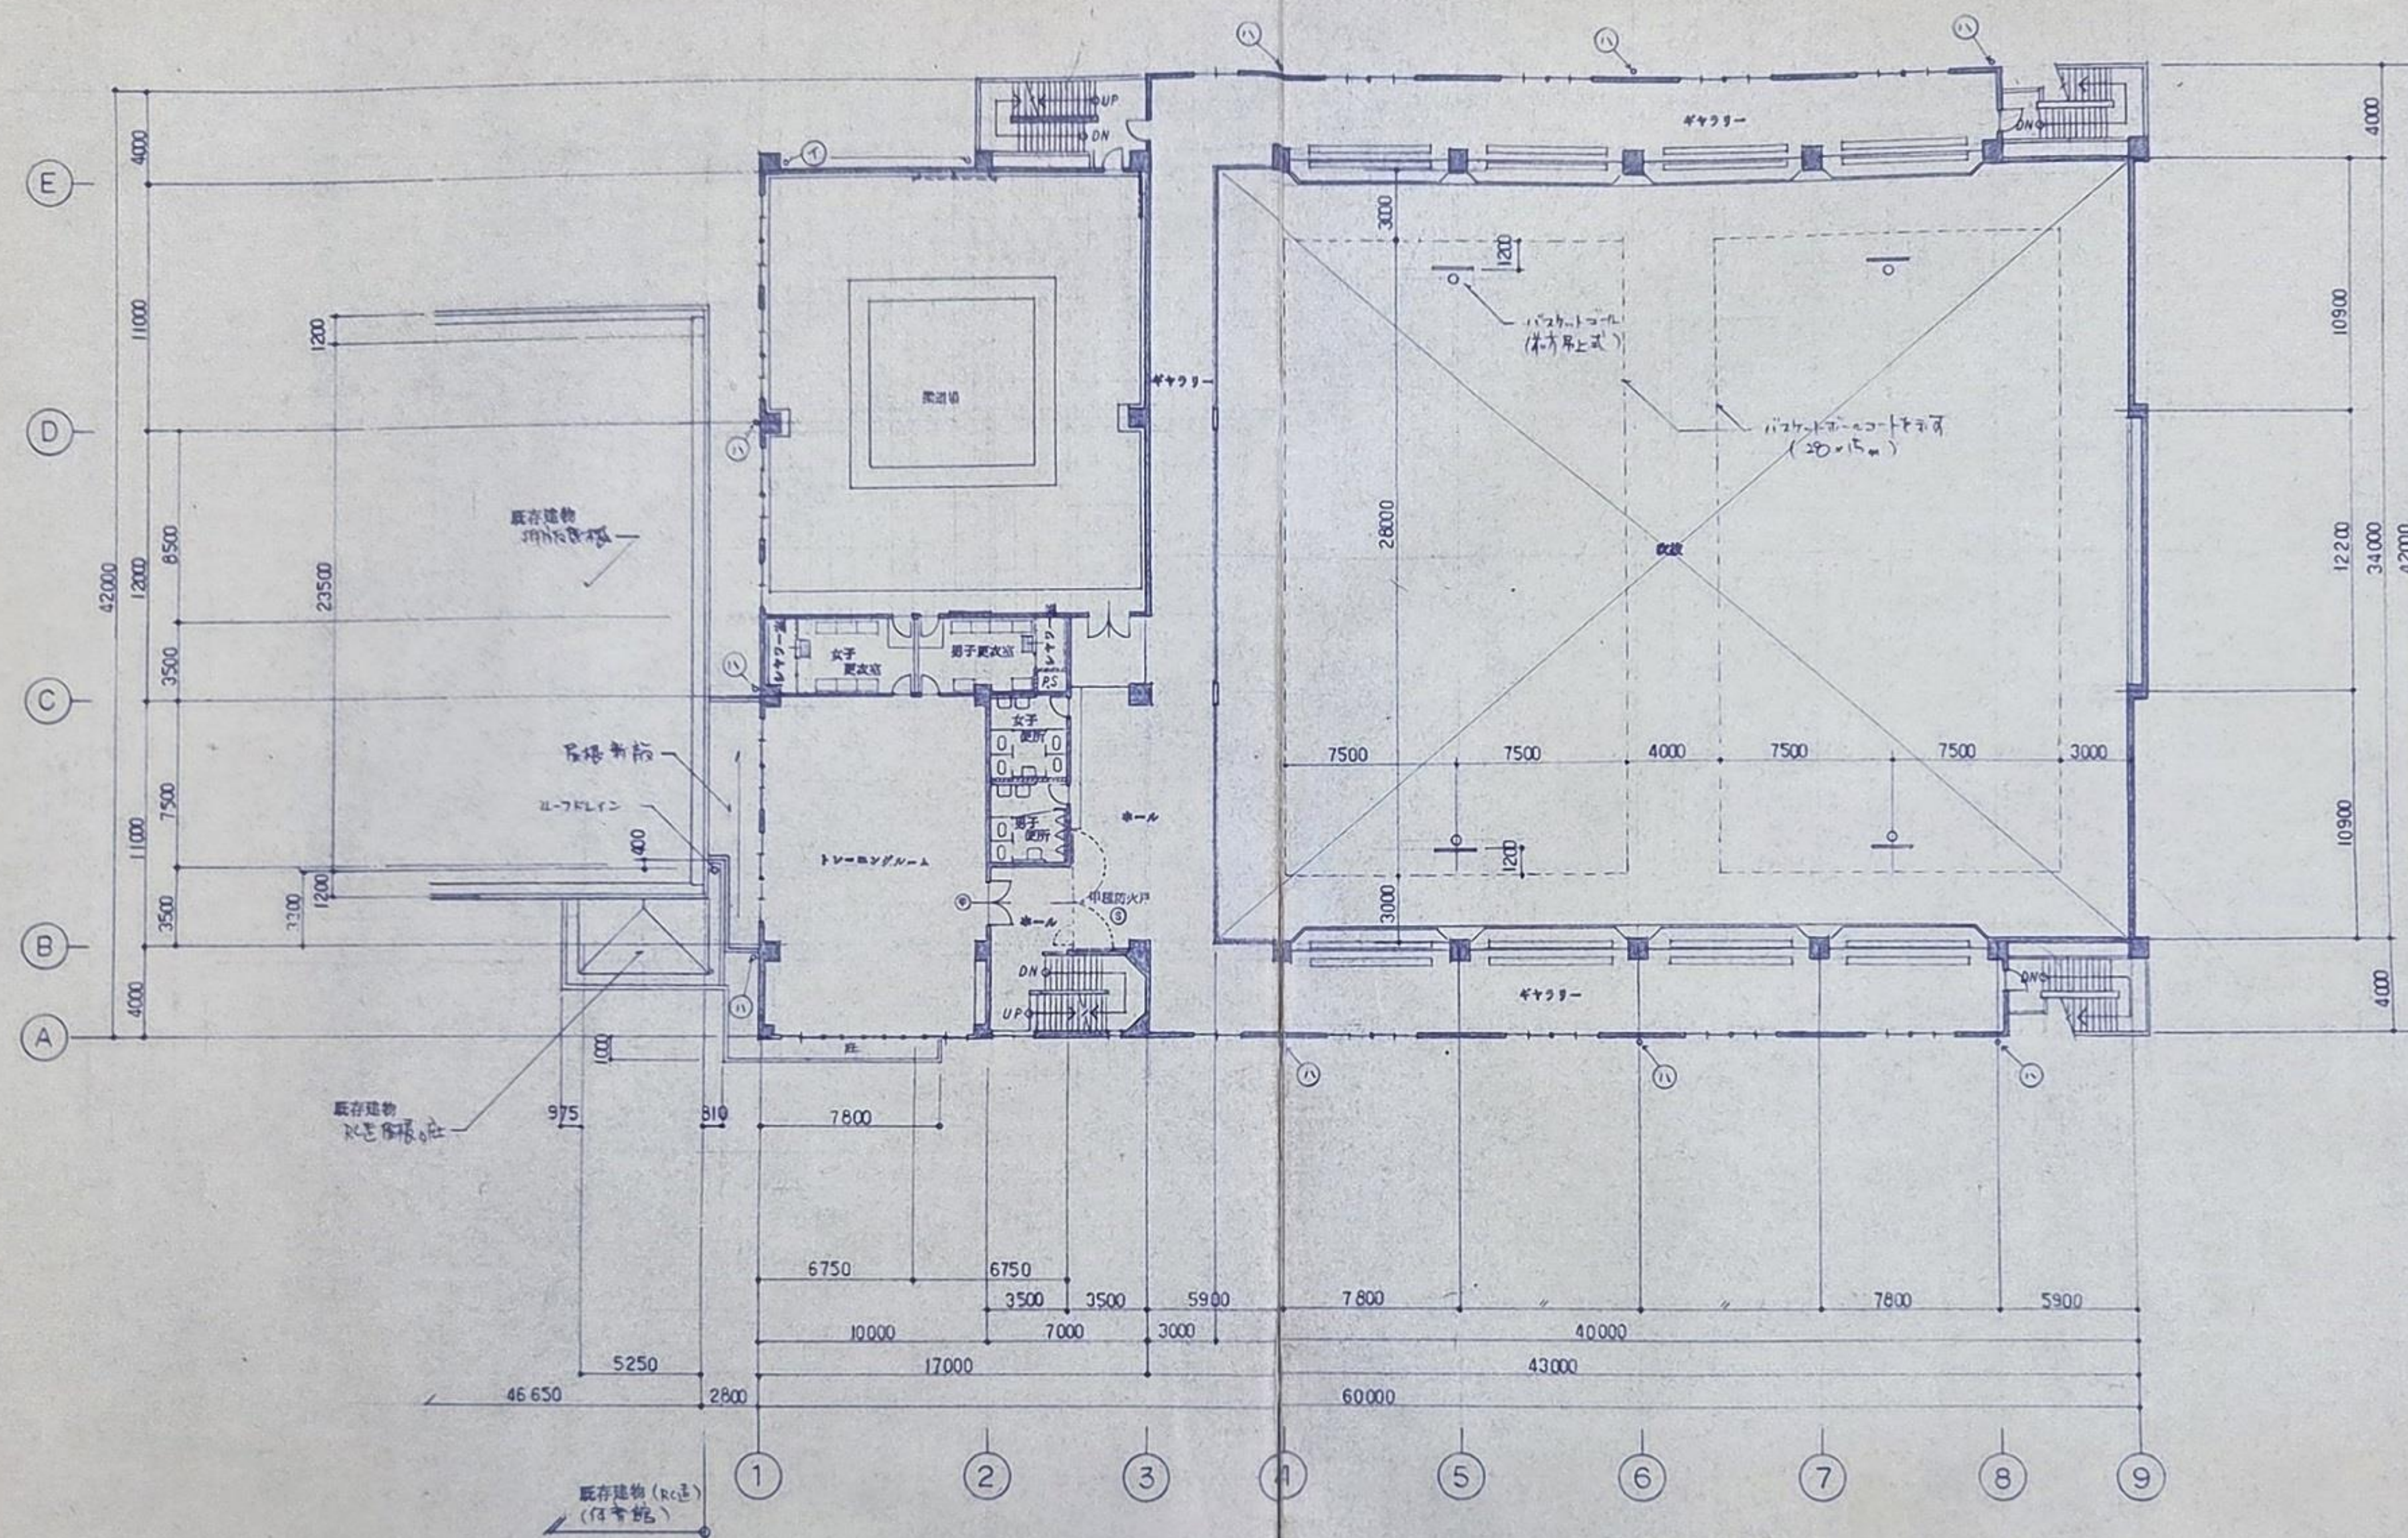





2階 平面図 1:200

凡例		
①	鉄骨造	VP100A ベーパースリ/E VPR
②	コンクリート造	防音遮工
③	鉄骨造	VP125A ベーパースリ/E VPR
④	中継の火戸	常時閉鎖式 (ドアクロージング)
⑤	中継の火戸	常時閉鎖式 (ドアクロージング)

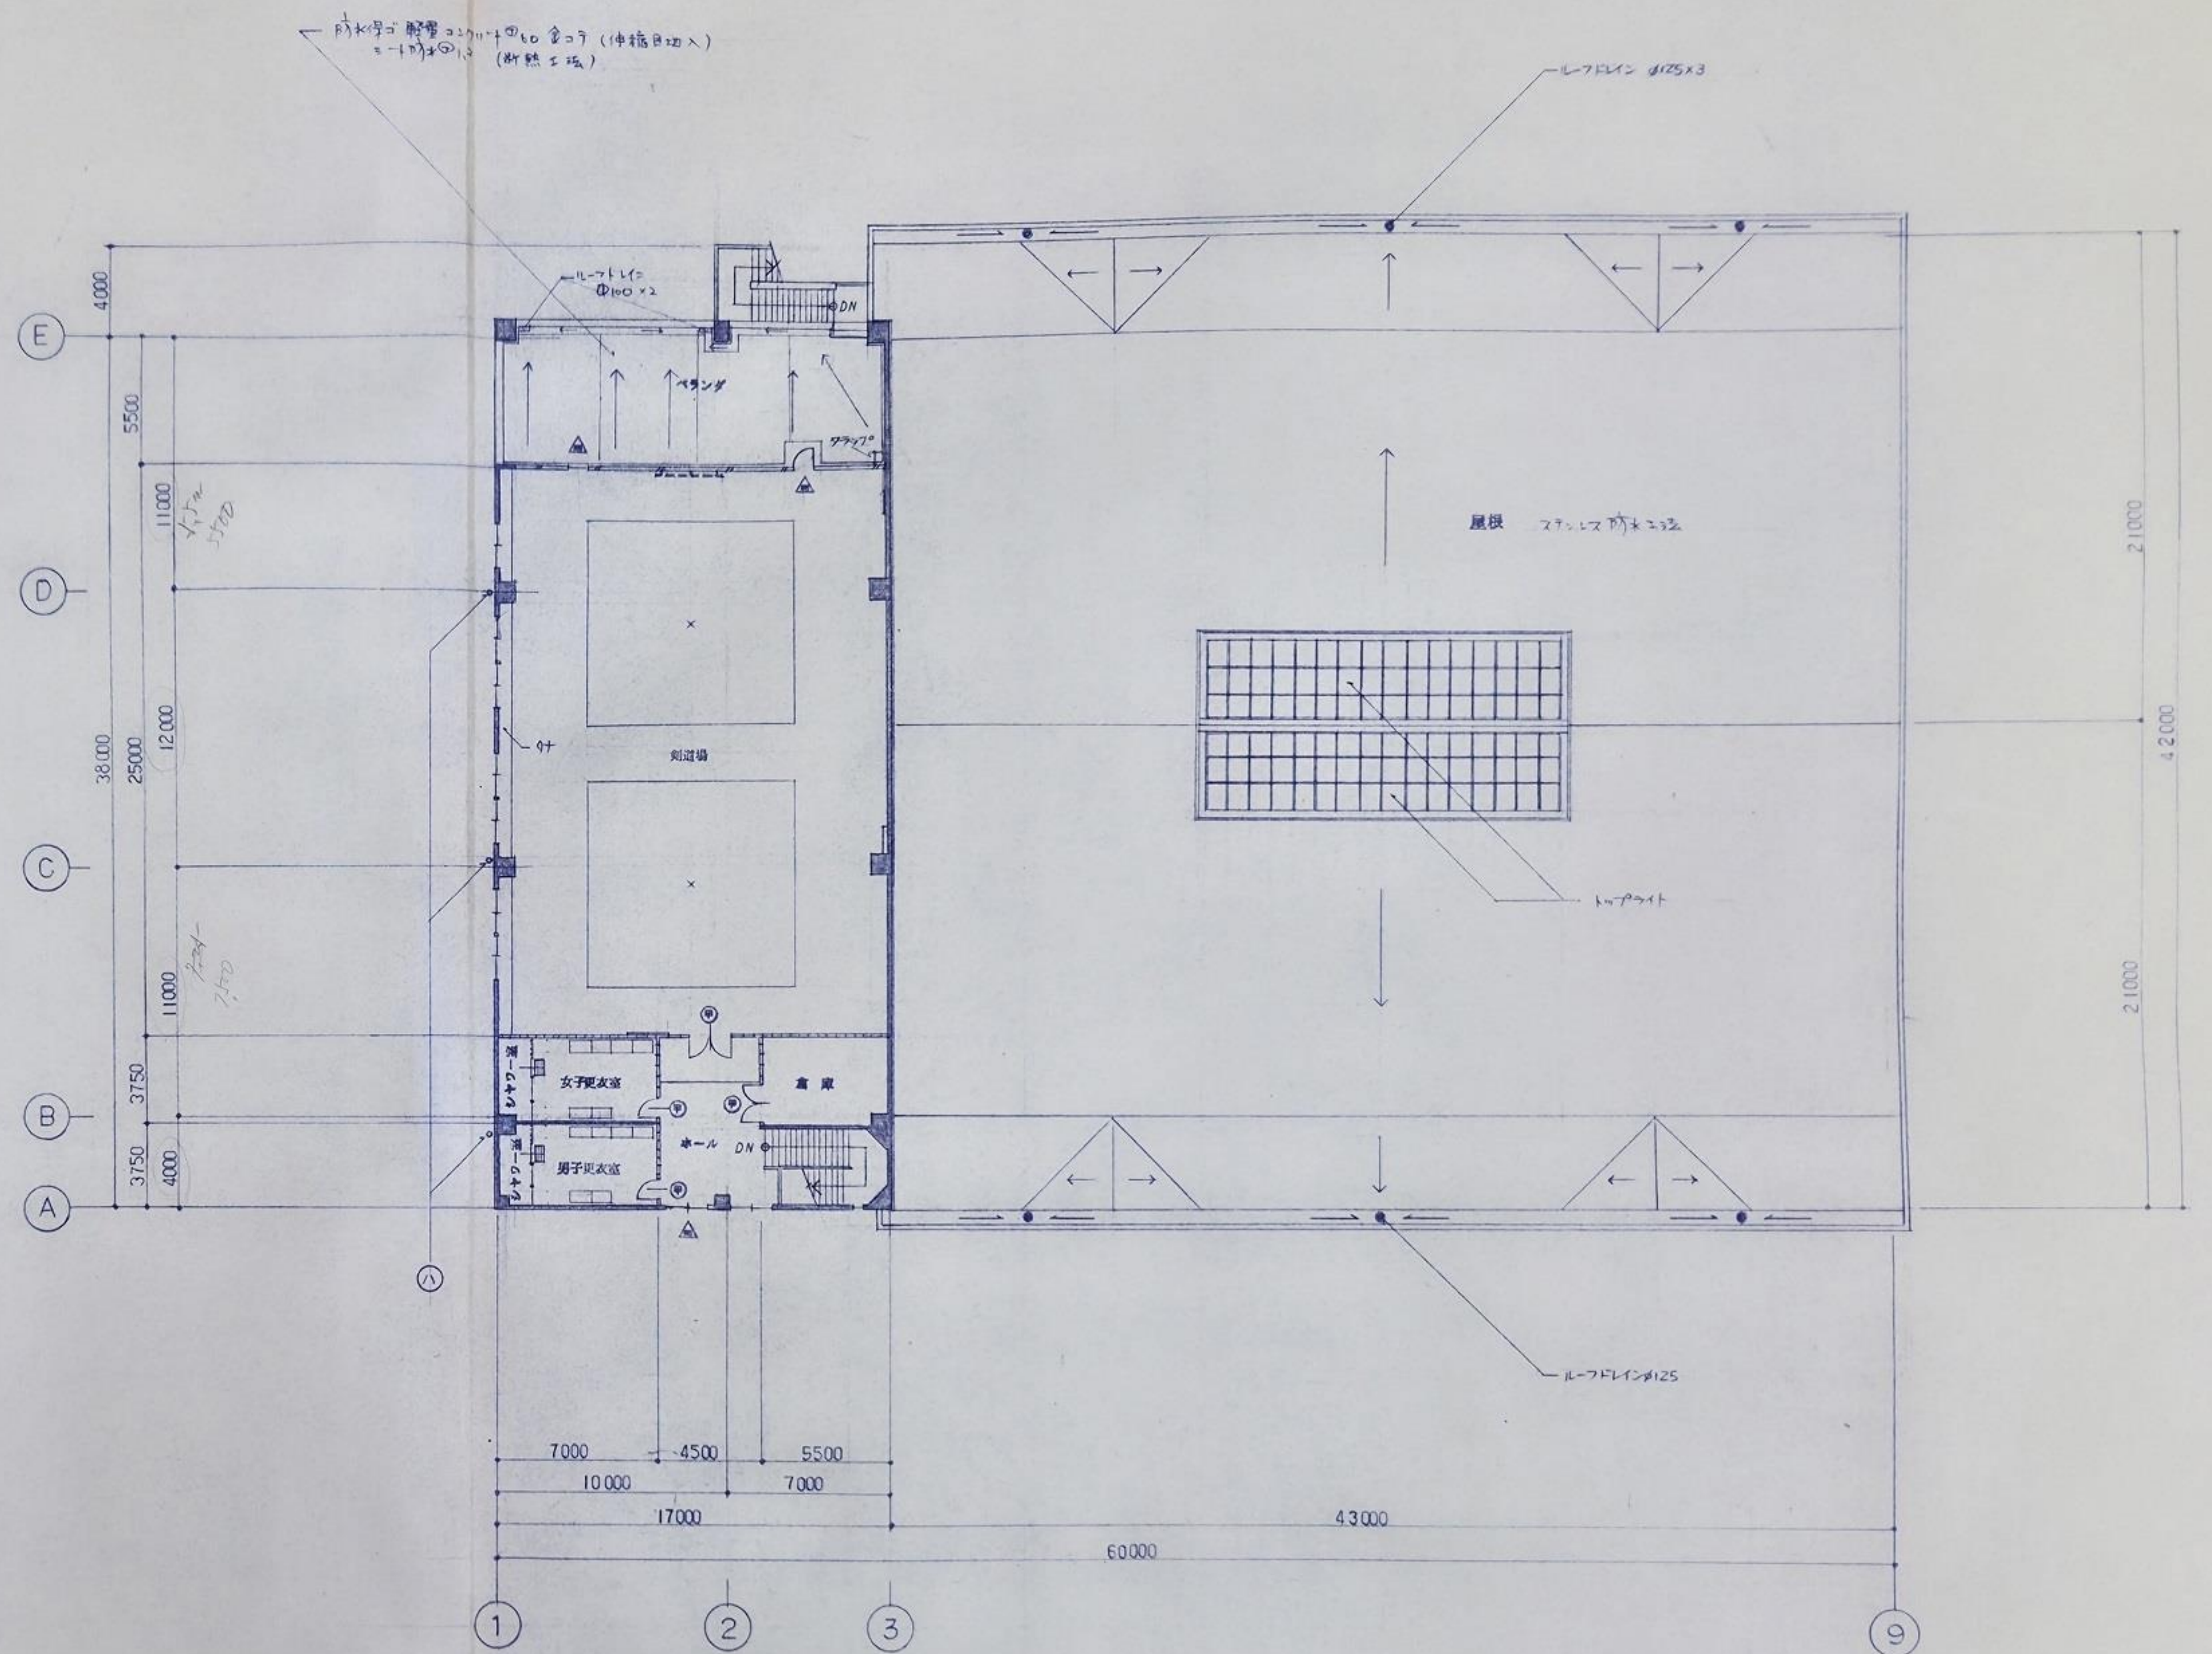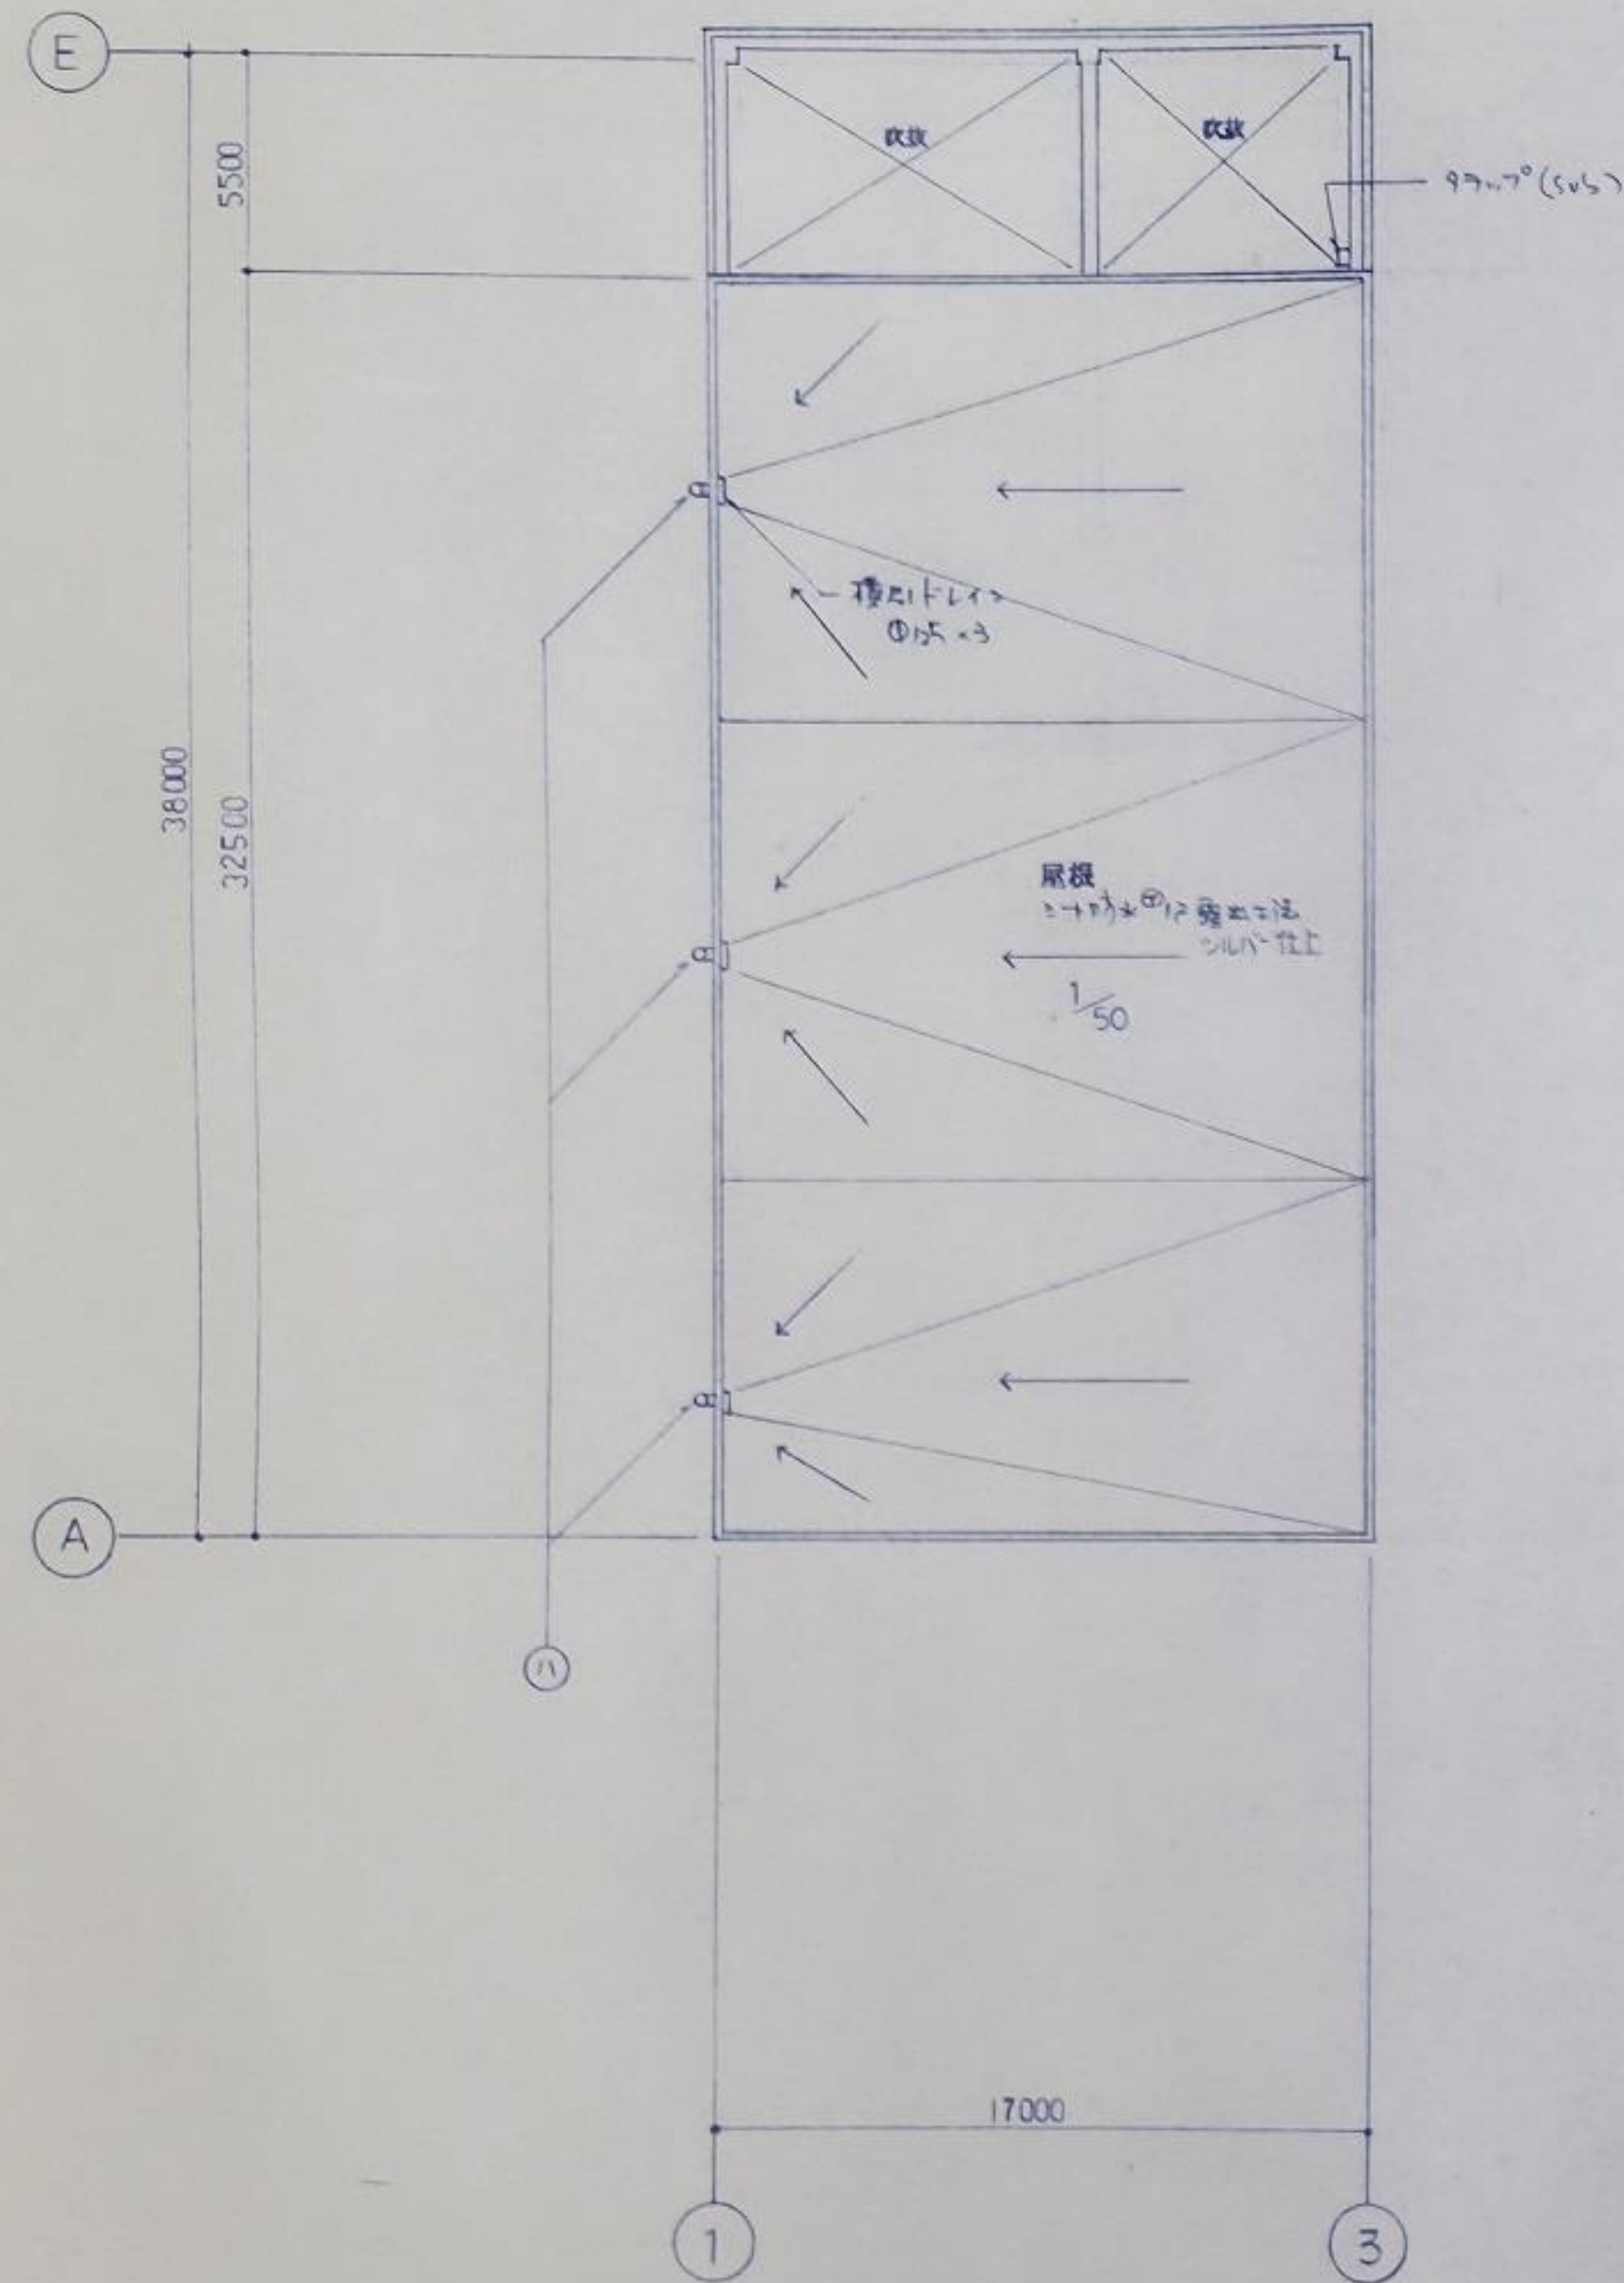

凡例		3階 平面図 1:200	
①	鉄筋コンクリート造	①	VP100A ベーパースリットVPスリ
②	ALC 壁 厚 150	②	断熱工
③	鉛板面(27mm厚) (29-500g20)	③	VP125A ベーパースリットVPスリ
④	鉛板面(27mm厚) スラット 厚 20		
⑤	甲種防火 耐火構造 (1.5時間耐火)		
⑥	全長 1000mm 耐火構造 (1.5時間耐火)		

建築	日付	S 62.7	上郡町立総合体育館新築工事設計図	担当	検印
15	縮尺	1:200	図面名		
			3階 平面図 屋根平面図		

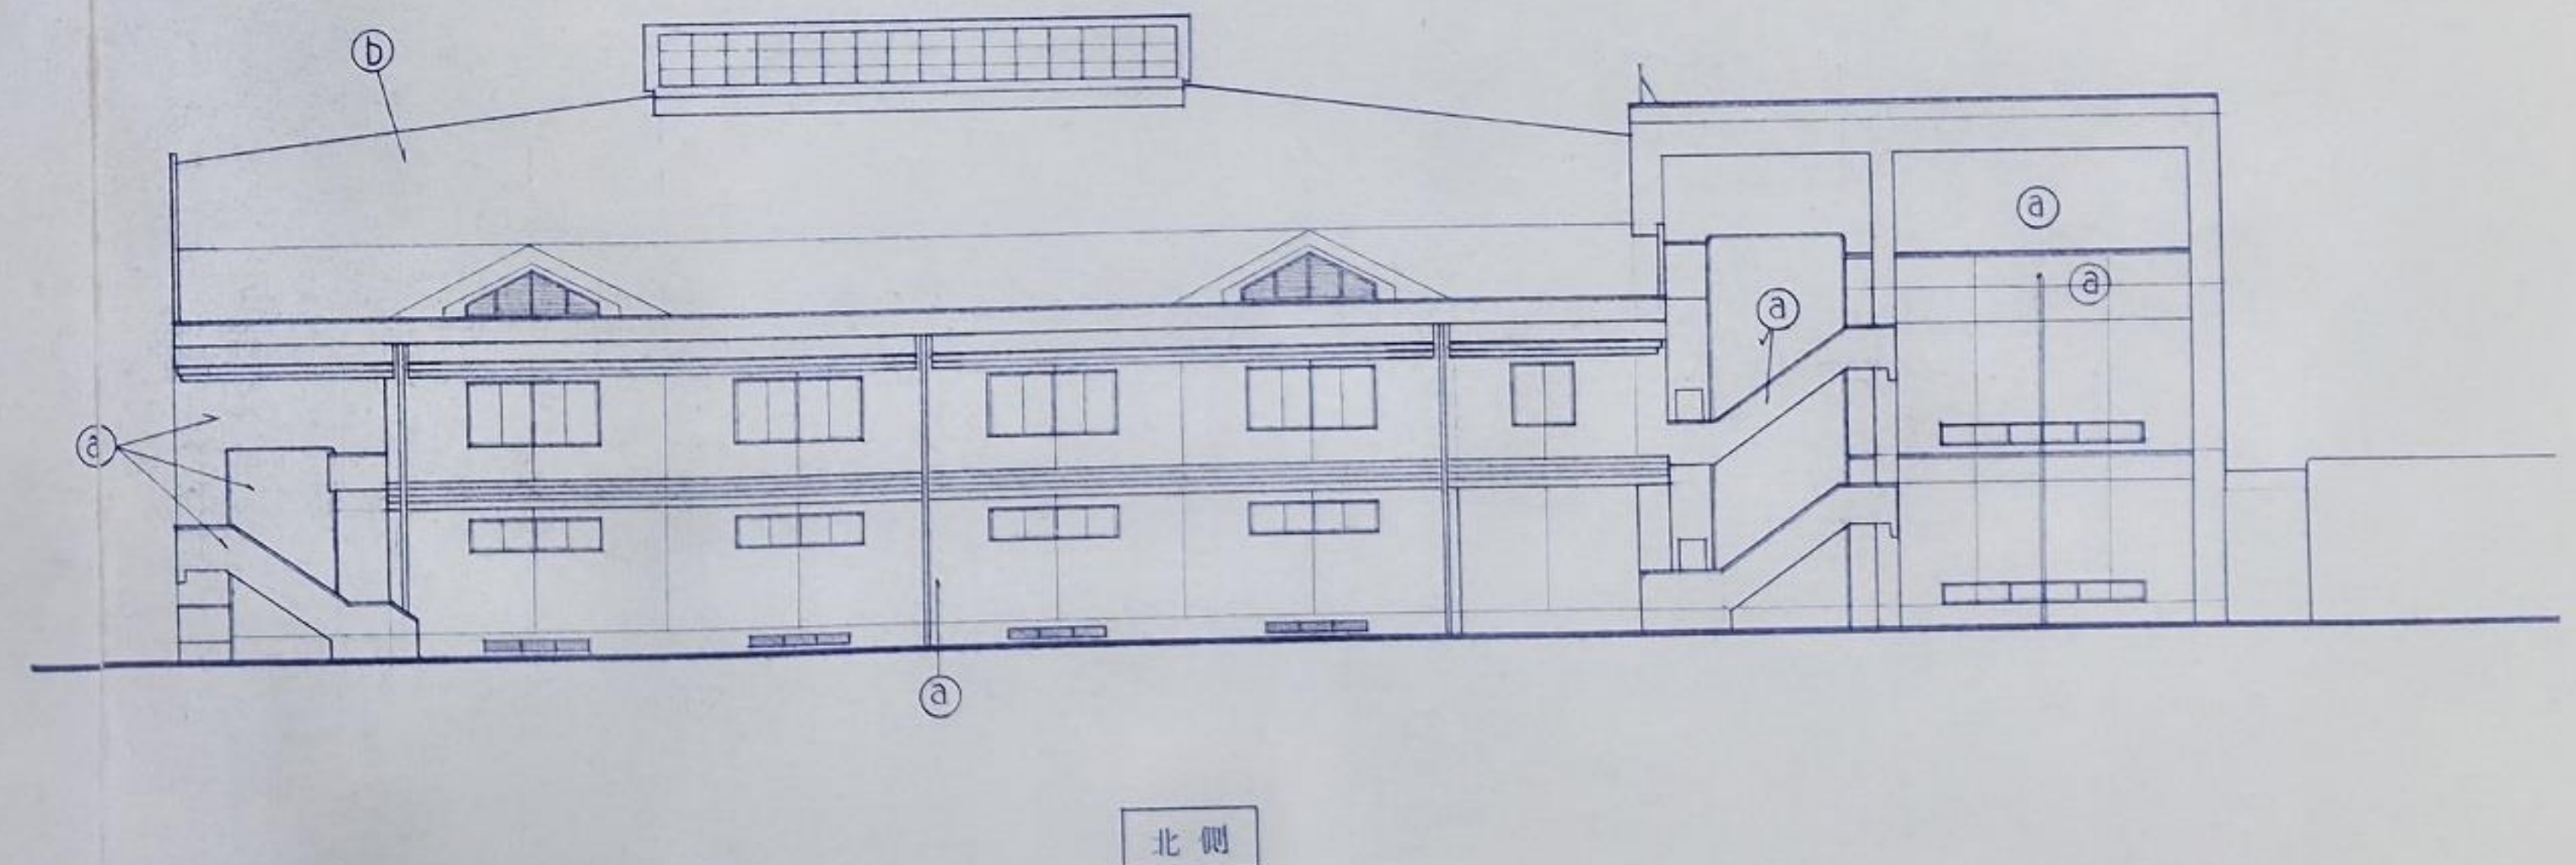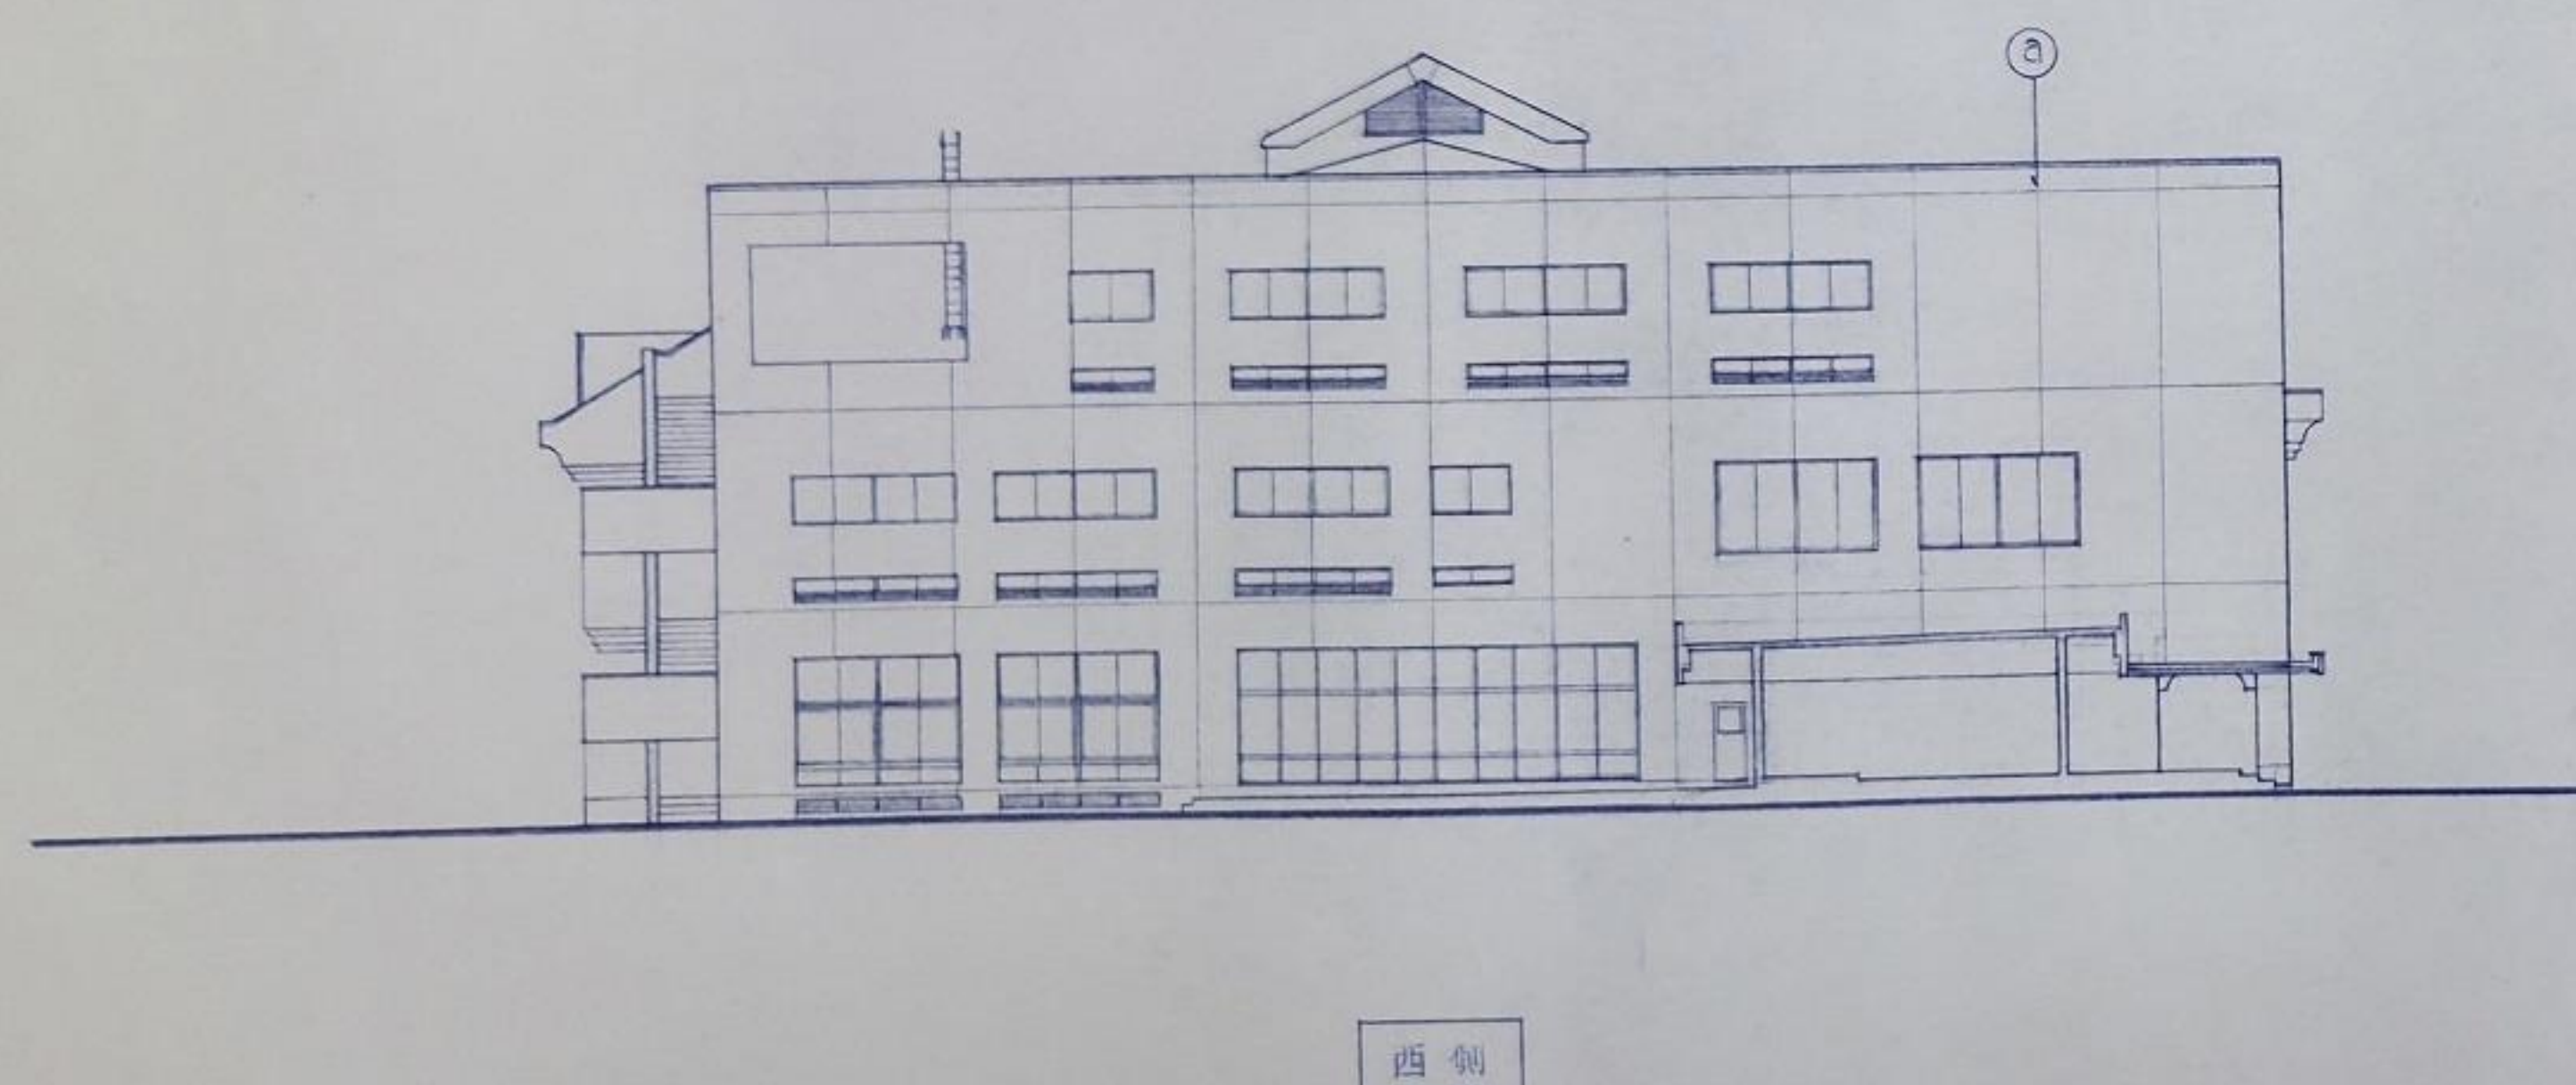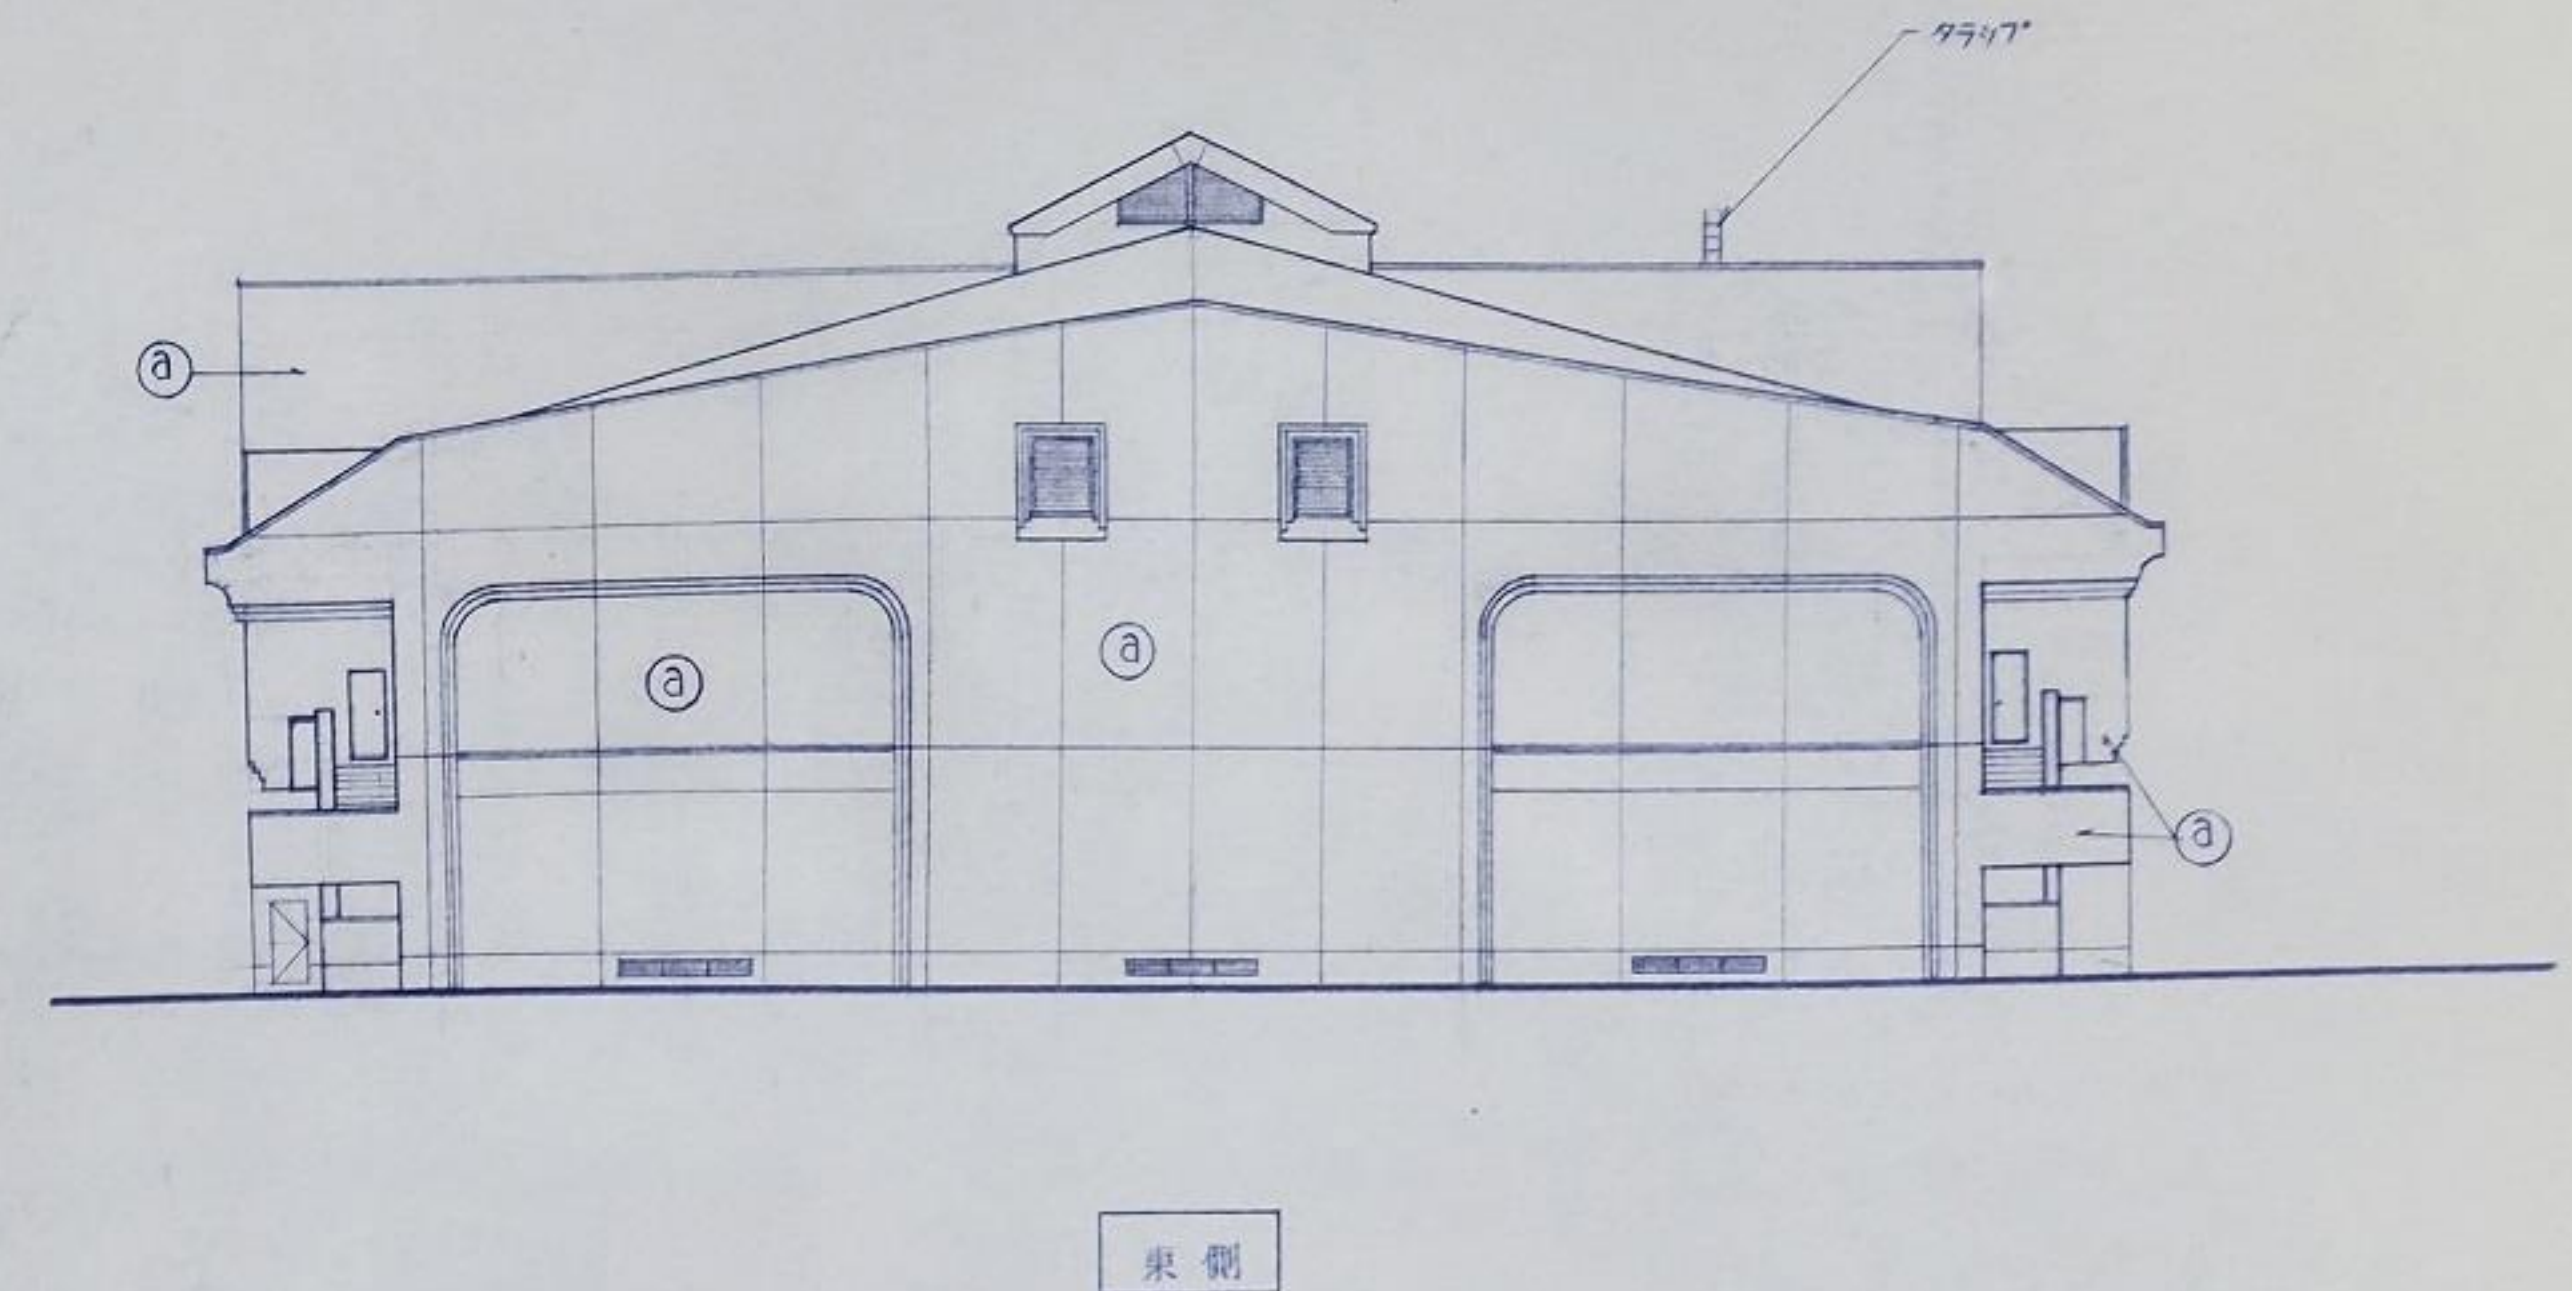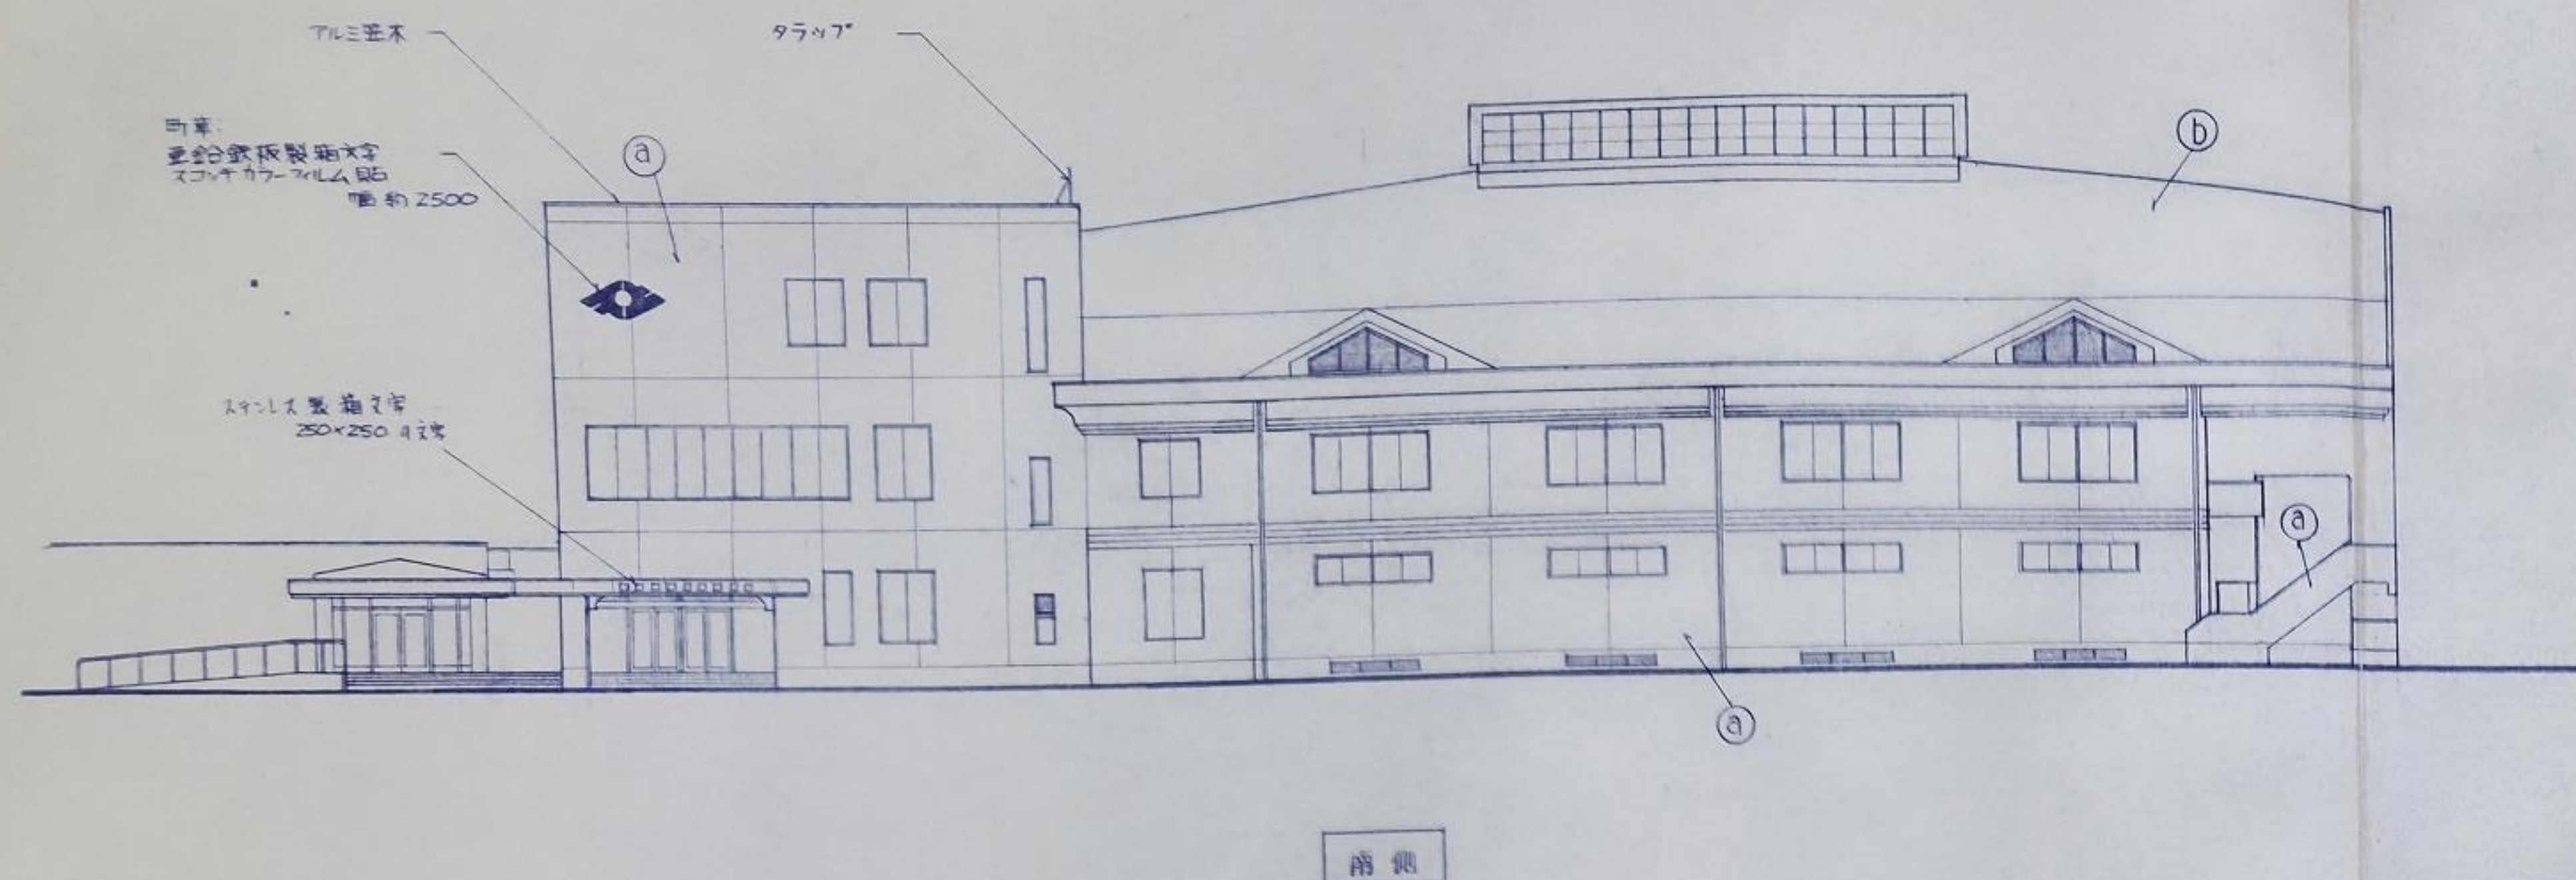

凡 例	
a	合板壁 杉打組シ 吹付タタキ仕上 (目地切表)
b	カーテンレス 障子 (R.T. 工法)

建築	日付	S 62.7	上郡町立総合体育館新築工事設計図	担当	検印	設計
16	縮尺	1:200	図面名			部長
			立面図			