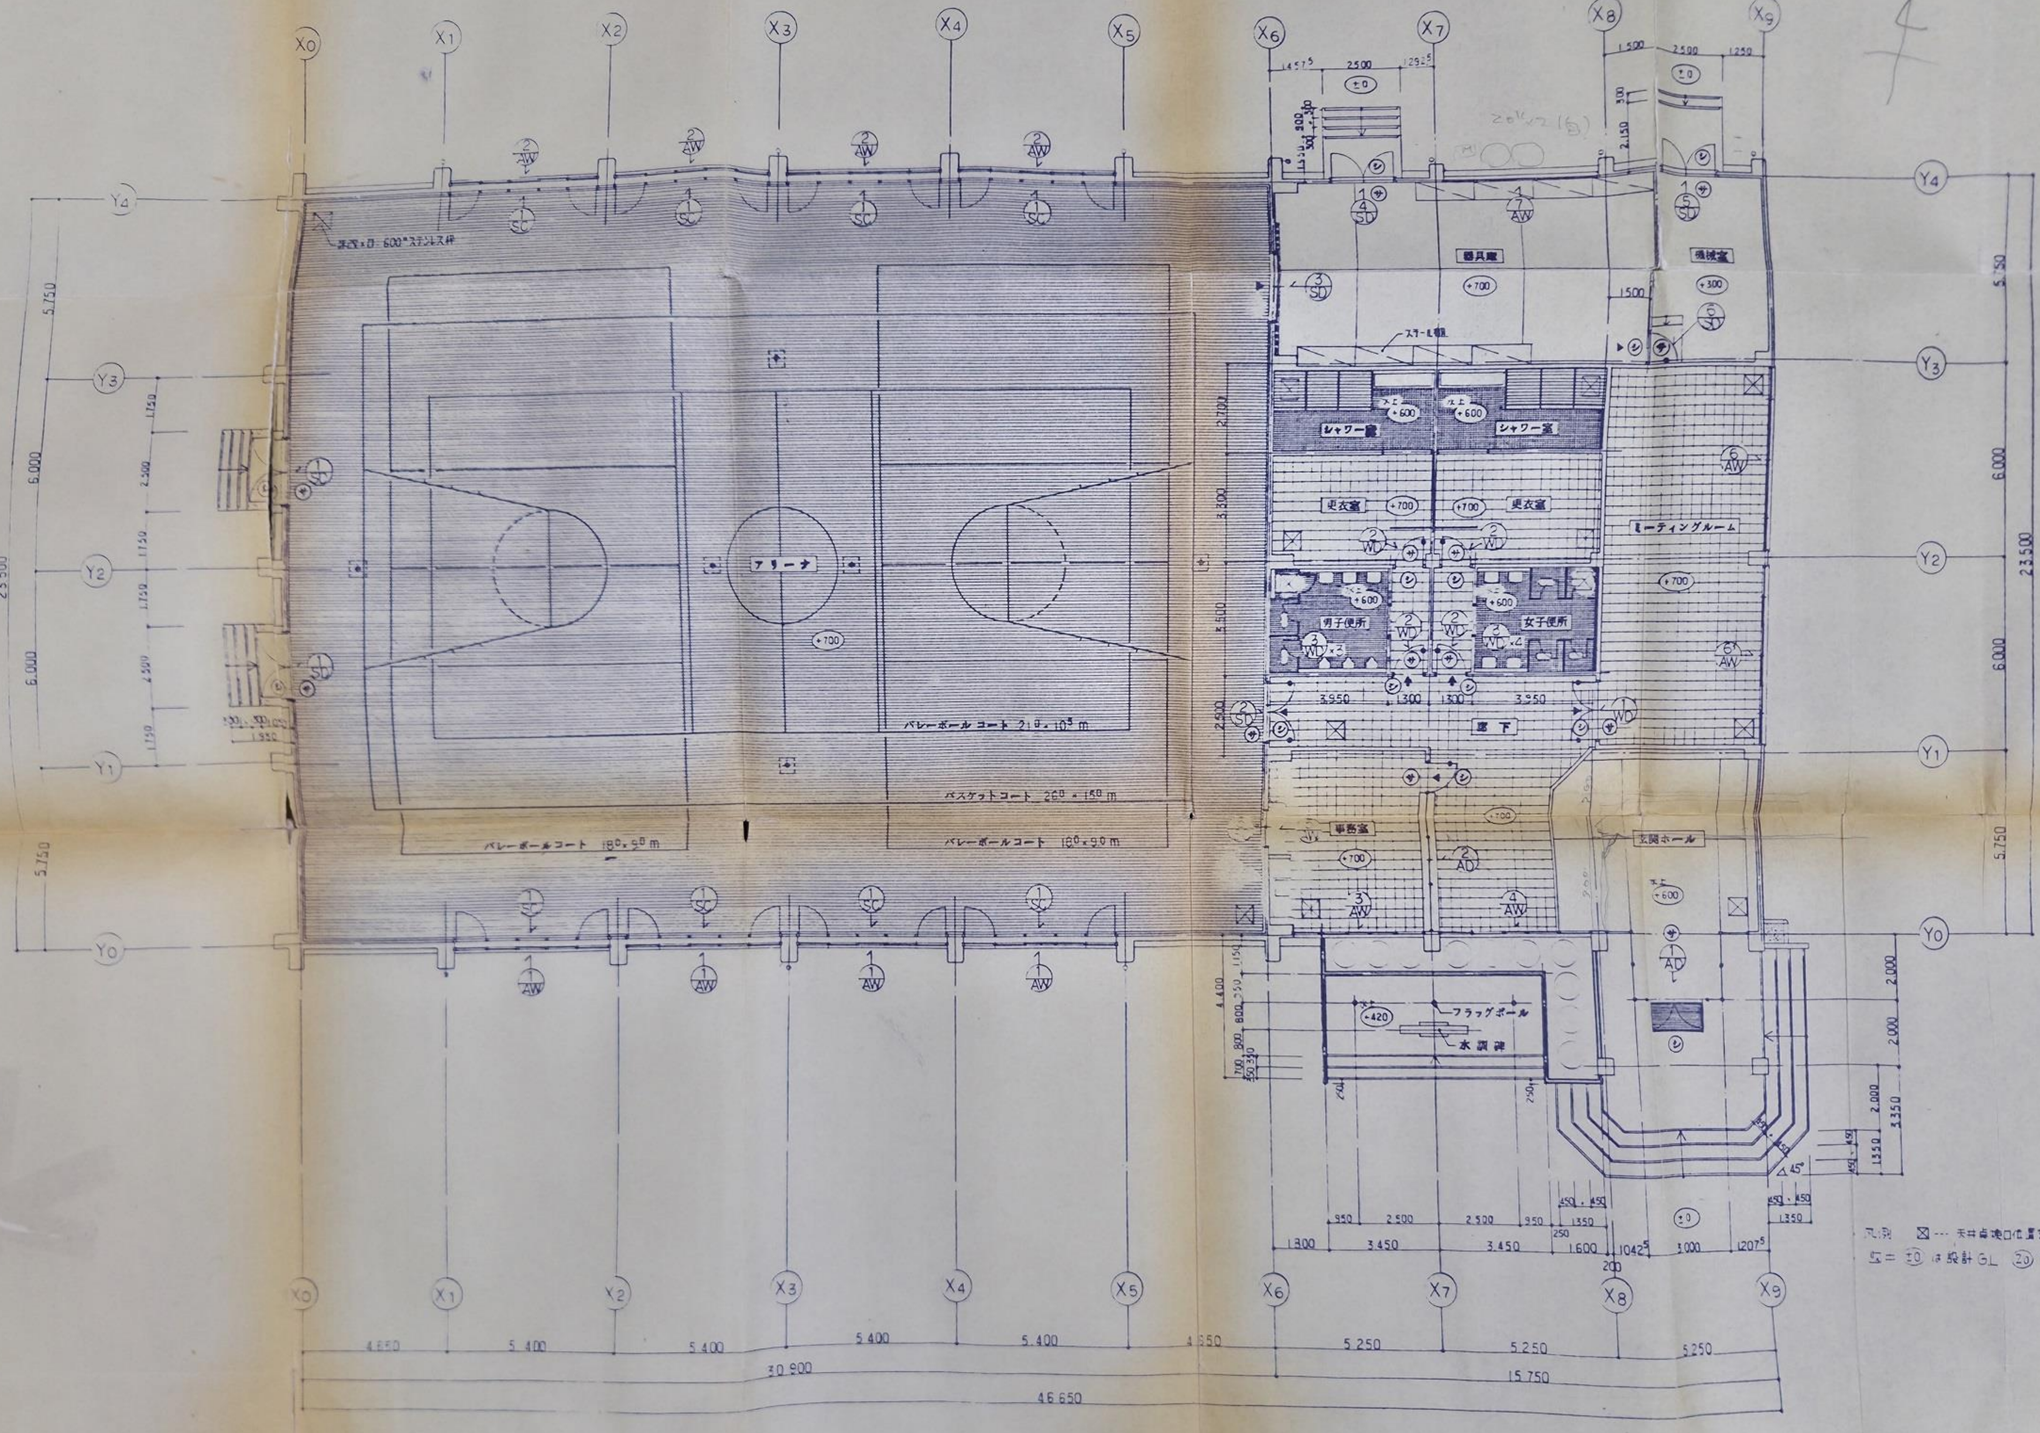

凡例 ⊠ … 天井点検口位置を示す（但しブリーフ内は床点検口を示す。）
GL = ±0 は設計GL (20) を示す。

工事名称	B&G財団上	工事名称	海洋センター建設工事	図面番号 体育館 A 3003
図面名称	平面図	縮尺	1:100	

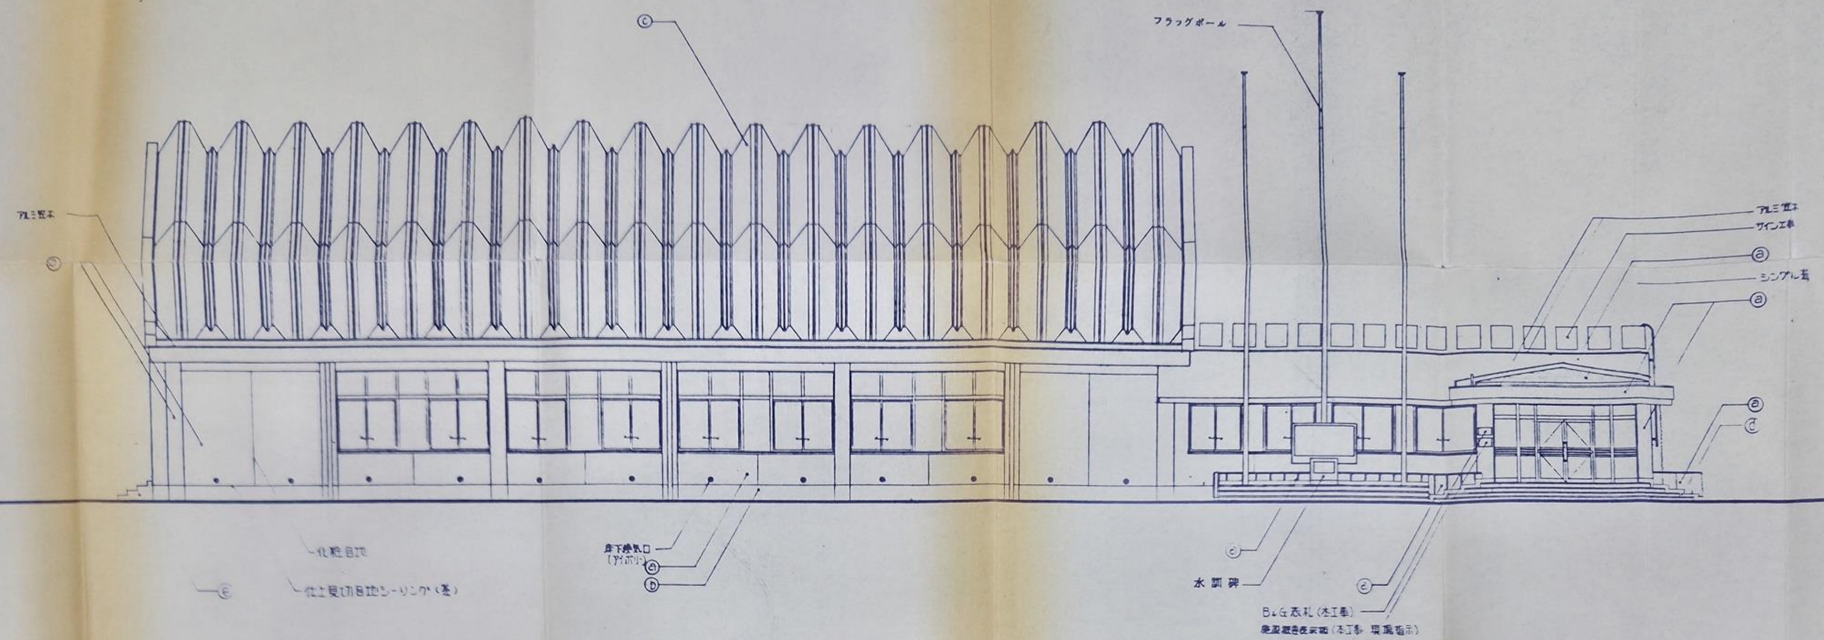

立 面 図　S 1：100

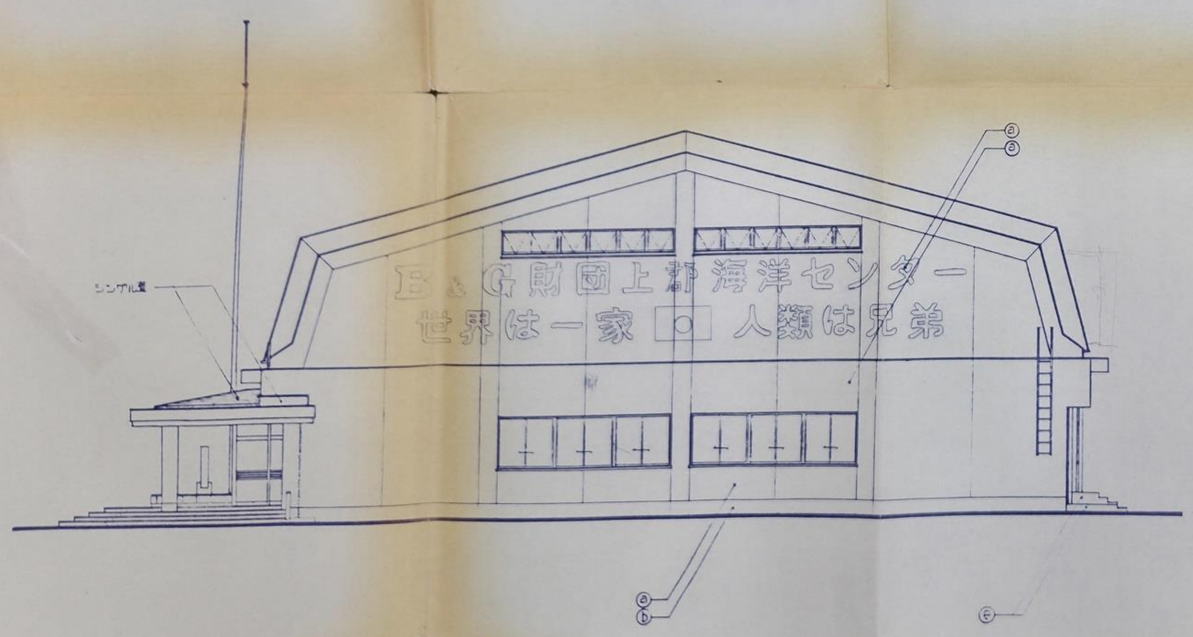

立 面 図　S 1：100

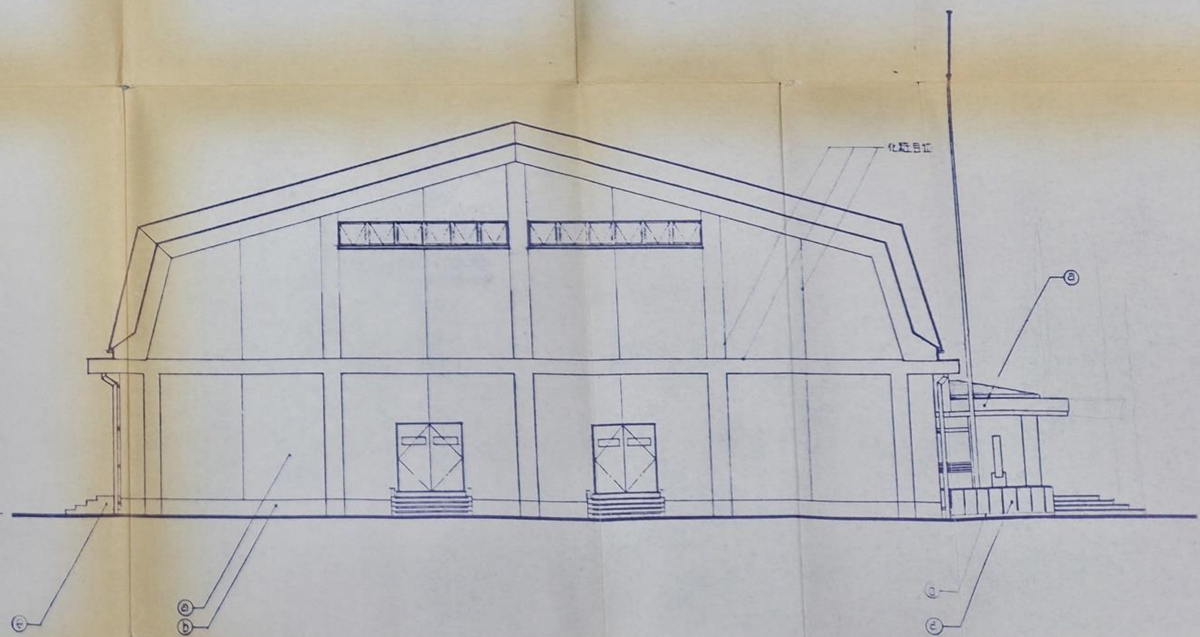

立 面 図　S 1：100

備考
Ⓒ — コンクリート打放し（木目模様）アクリルウレタン吹付　白色仕
Ⓓ — 鉄板折曲げ
Ⓔ — 大理石張
Ⓕ — ステンレス製笠木
Ⓖ — ゴムシート防水（立上り部分はウレタン塗膜防水）

記号
正面サイン工事 — ブラケットにサイン看板（詳細別計図）
側面サイン工事 — 壁面にペイント ..位置は現場指定
B&G財団
寸法は文字ピッチ 700×700（下記は代表3文字程度を図示。2文字現場は@440とする。）
・但しB&G看板は現場指示とする
・側壁にペイントのサイン工事は 1の文字のみ 500°として別付する。
・正面サイン工事 1の文字のみ 500°でペイント 但し看板は 700°とする。

承認
設備　意匠　構造　日付

工事名称　B&G財団 上都 海洋センター建設工事
図面名称　立面図　縮尺 1:100
図面番号　体育館 A-8005

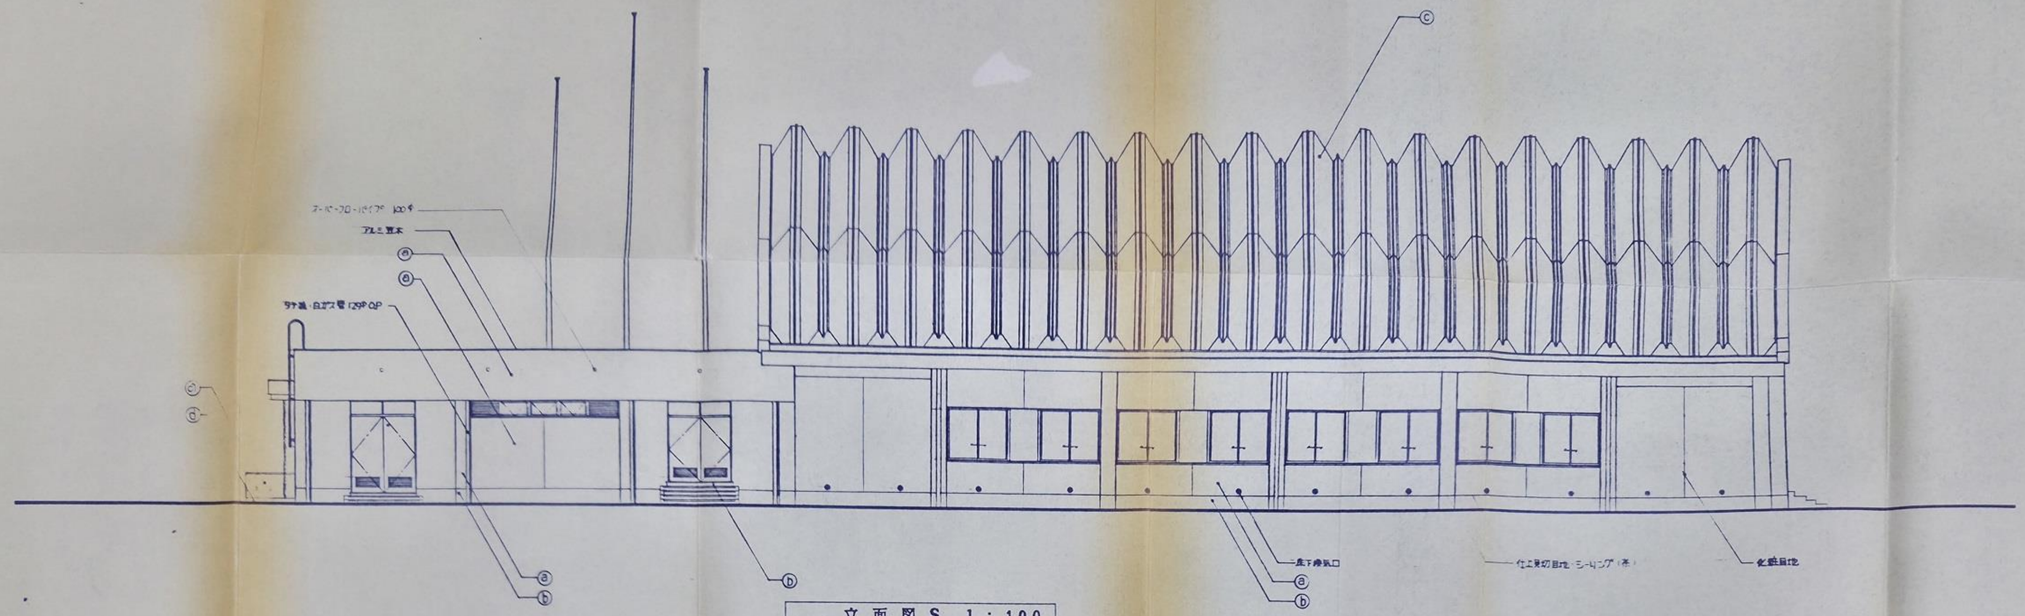

立 面 図 S 1 : 100

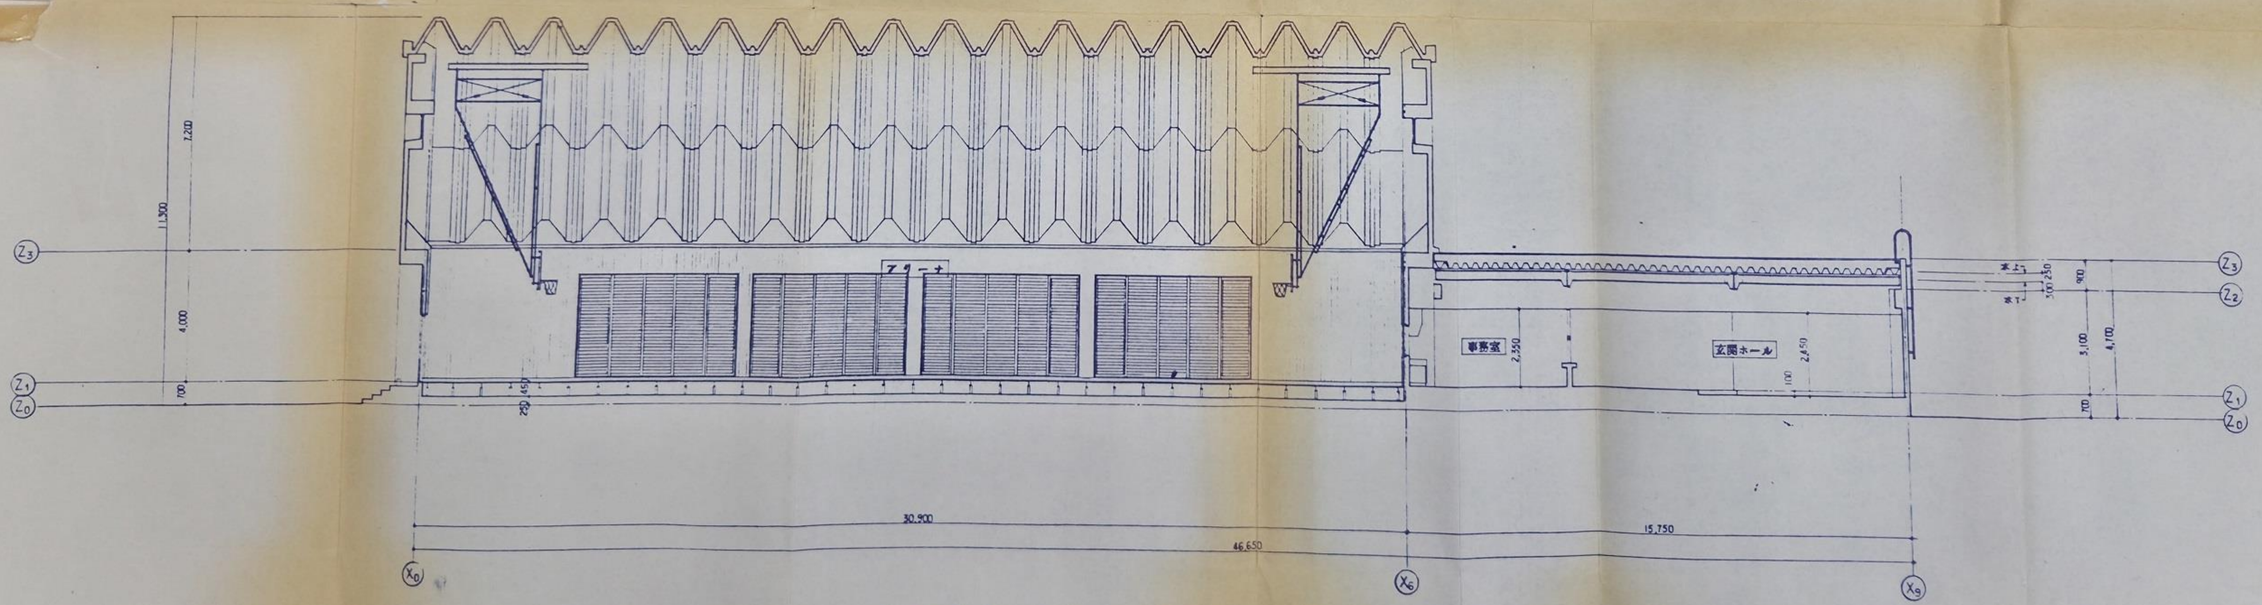

断 面 図 S 1 : 100

			承認	工事名称 B&G財団 上郡 海洋センター建設工事		図面番号 体育館
			担当 製図 設計	図面名称 立面図	尺度 1:100	A 8006