


町営墓園「上郡霊苑」使用状況

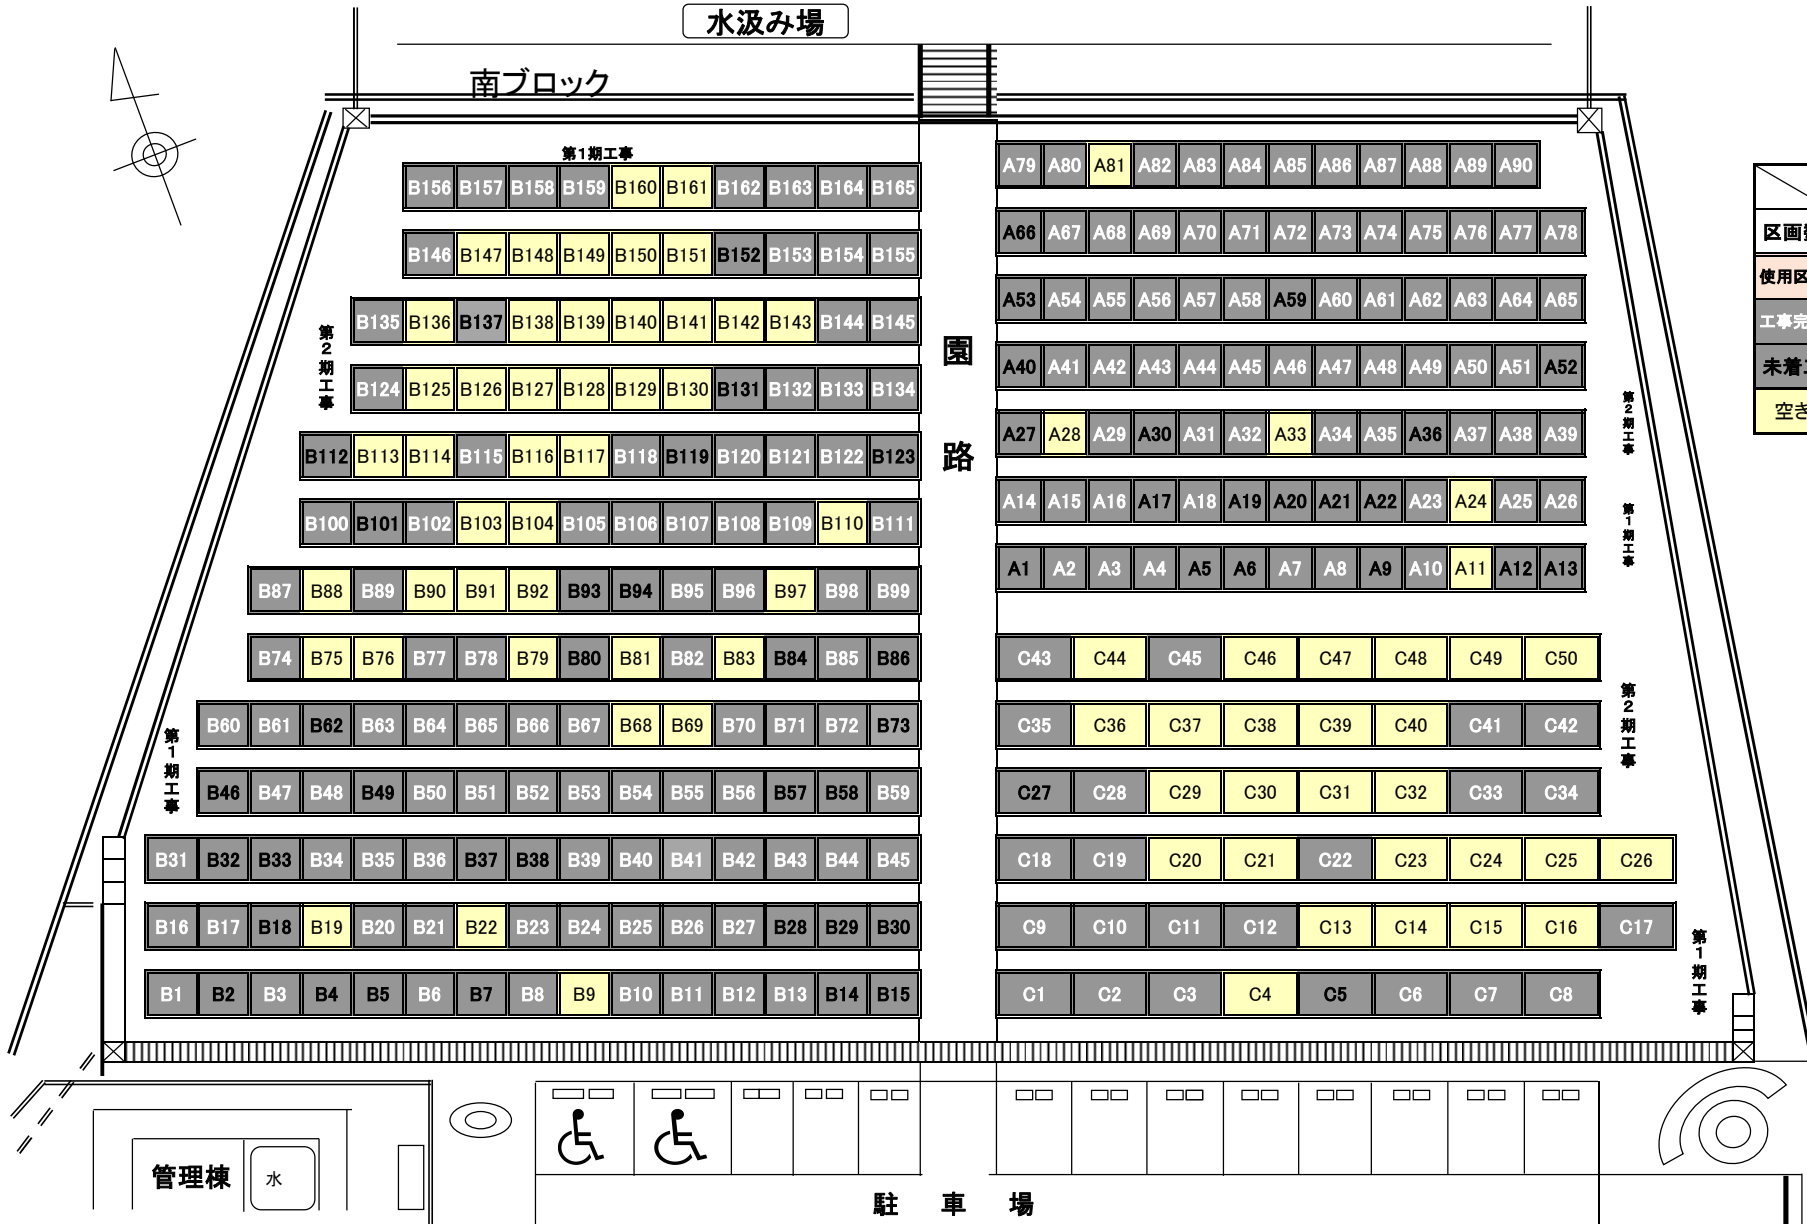

R8.5.20 更新

	A	B	C
区画数	90	165	50
使用区画	85	123	24
工事完了	66	91	22
未着工	19	32	2
空き	5	42	26

※ 墓所間の通路は 1m 巾です
 水色は空き区画、グレーは使用者決定区画です