


町営墓園「上郡霊苑」使用状況

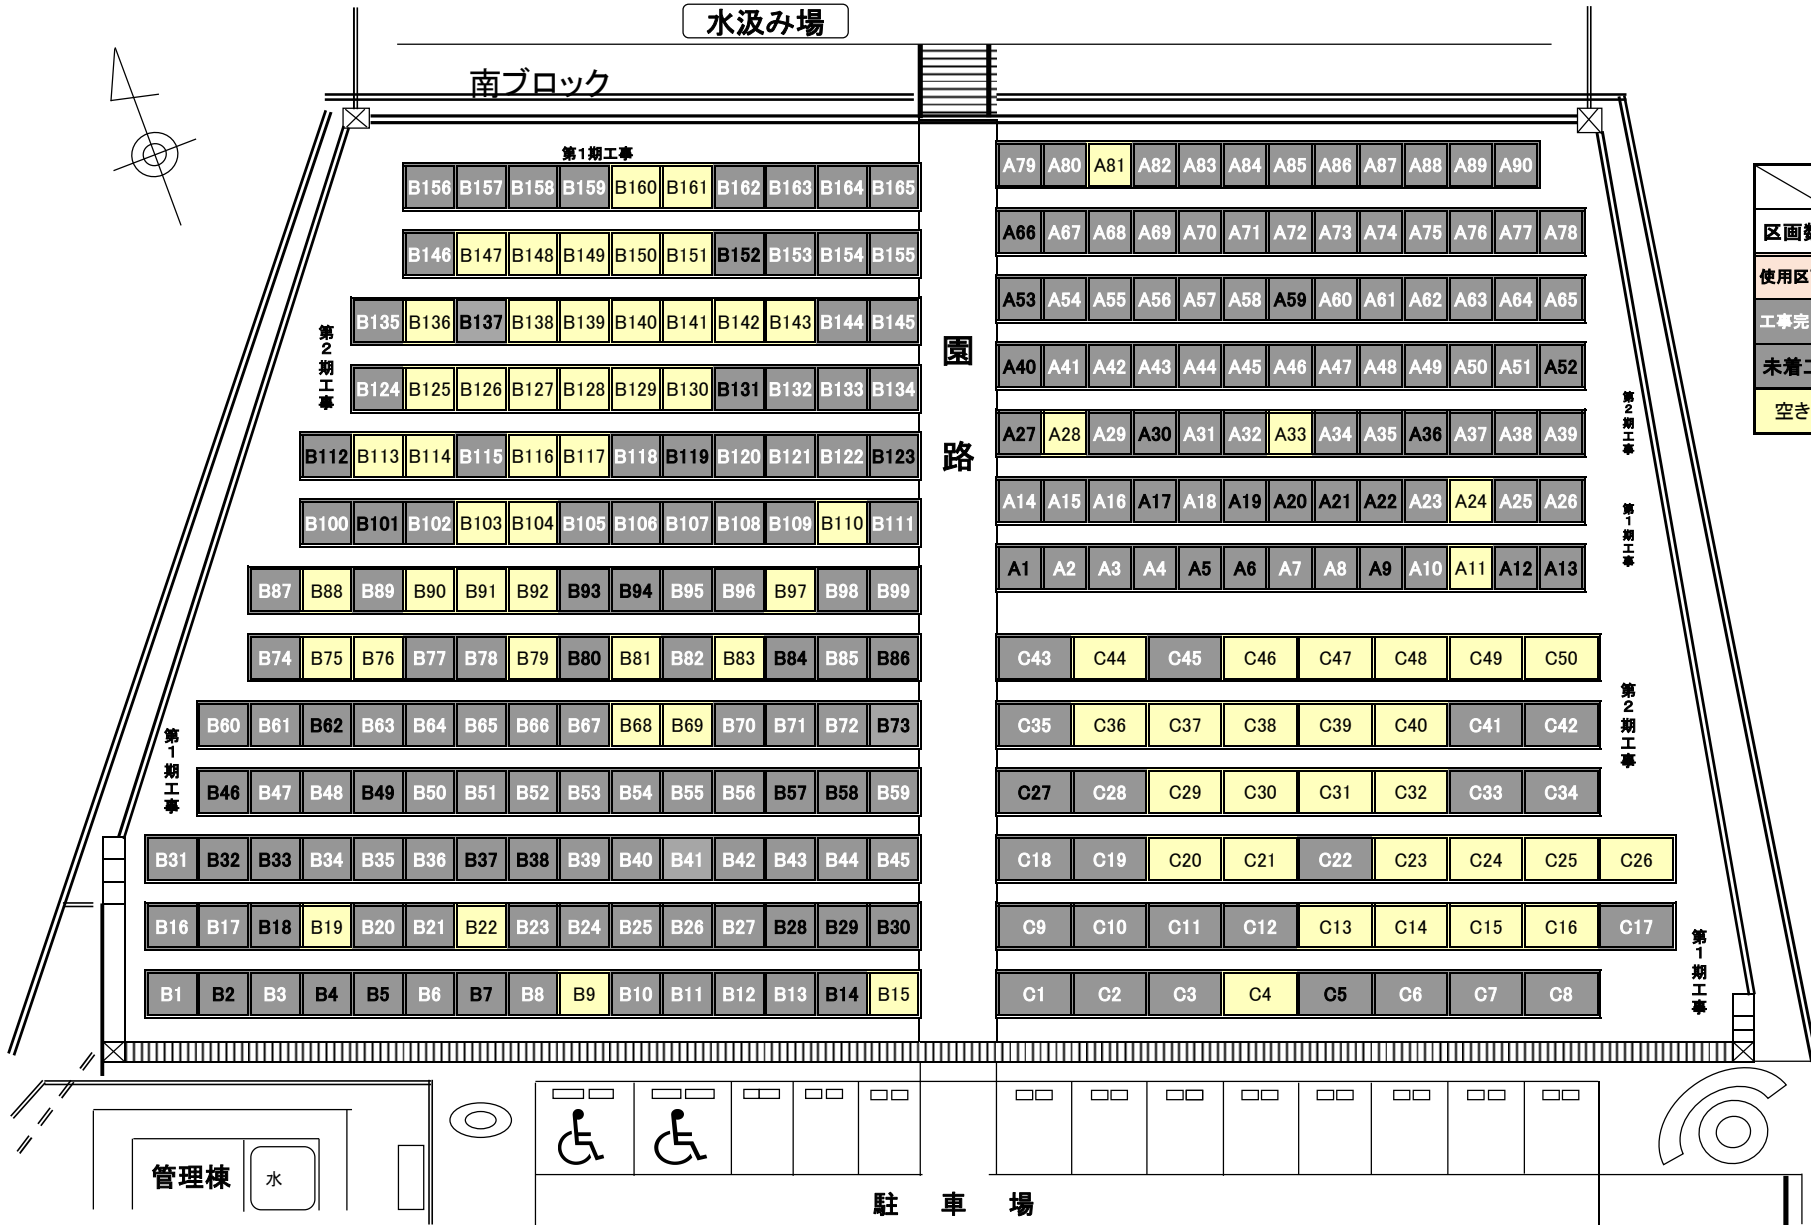

R8.6.5 更新

	A	B	C
区画数	90	165	50
使用区画	85	122	24
工事完了	66	91	22
未着工	19	31	2
空き	5	43	26

※ 墓所間の通路は 1m 巾です
 水色は空き区画、グレーは使用者決定区画です

募集内容

区画一覧

区画	面積
Aタイプ	2.25平方メートル（縦1.5メートル×横1.5メートル）
Bタイプ	4.00平方メートル（縦2.0メートル×横2.0メートル）
Cタイプ	6.25平方メートル（縦2.5メートル×横2.5メートル）

- 区画に空きがないため、現在Aタイプの募集は行っておりません。

使用料及び管理料

区分	永代使用料	管理料（年額）
町内居住者等	（1平方メートル）100,000円	（1平方メートル）1,700円
	[Aタイプ] 225,000円	[Aタイプ] 3,825円（5年分 19,125円）
	[Bタイプ] 400,000円	[Bタイプ] 6,800円（5年分 34,000円）
	[Cタイプ] 625,000円	[Cタイプ] 10,625円（5年分 53,125円）

- 町外居住者は、永代使用料が5割増になります。
- 管理料は、5年分の前納になります。