


町営墓園「上郡霊苑」使用状況

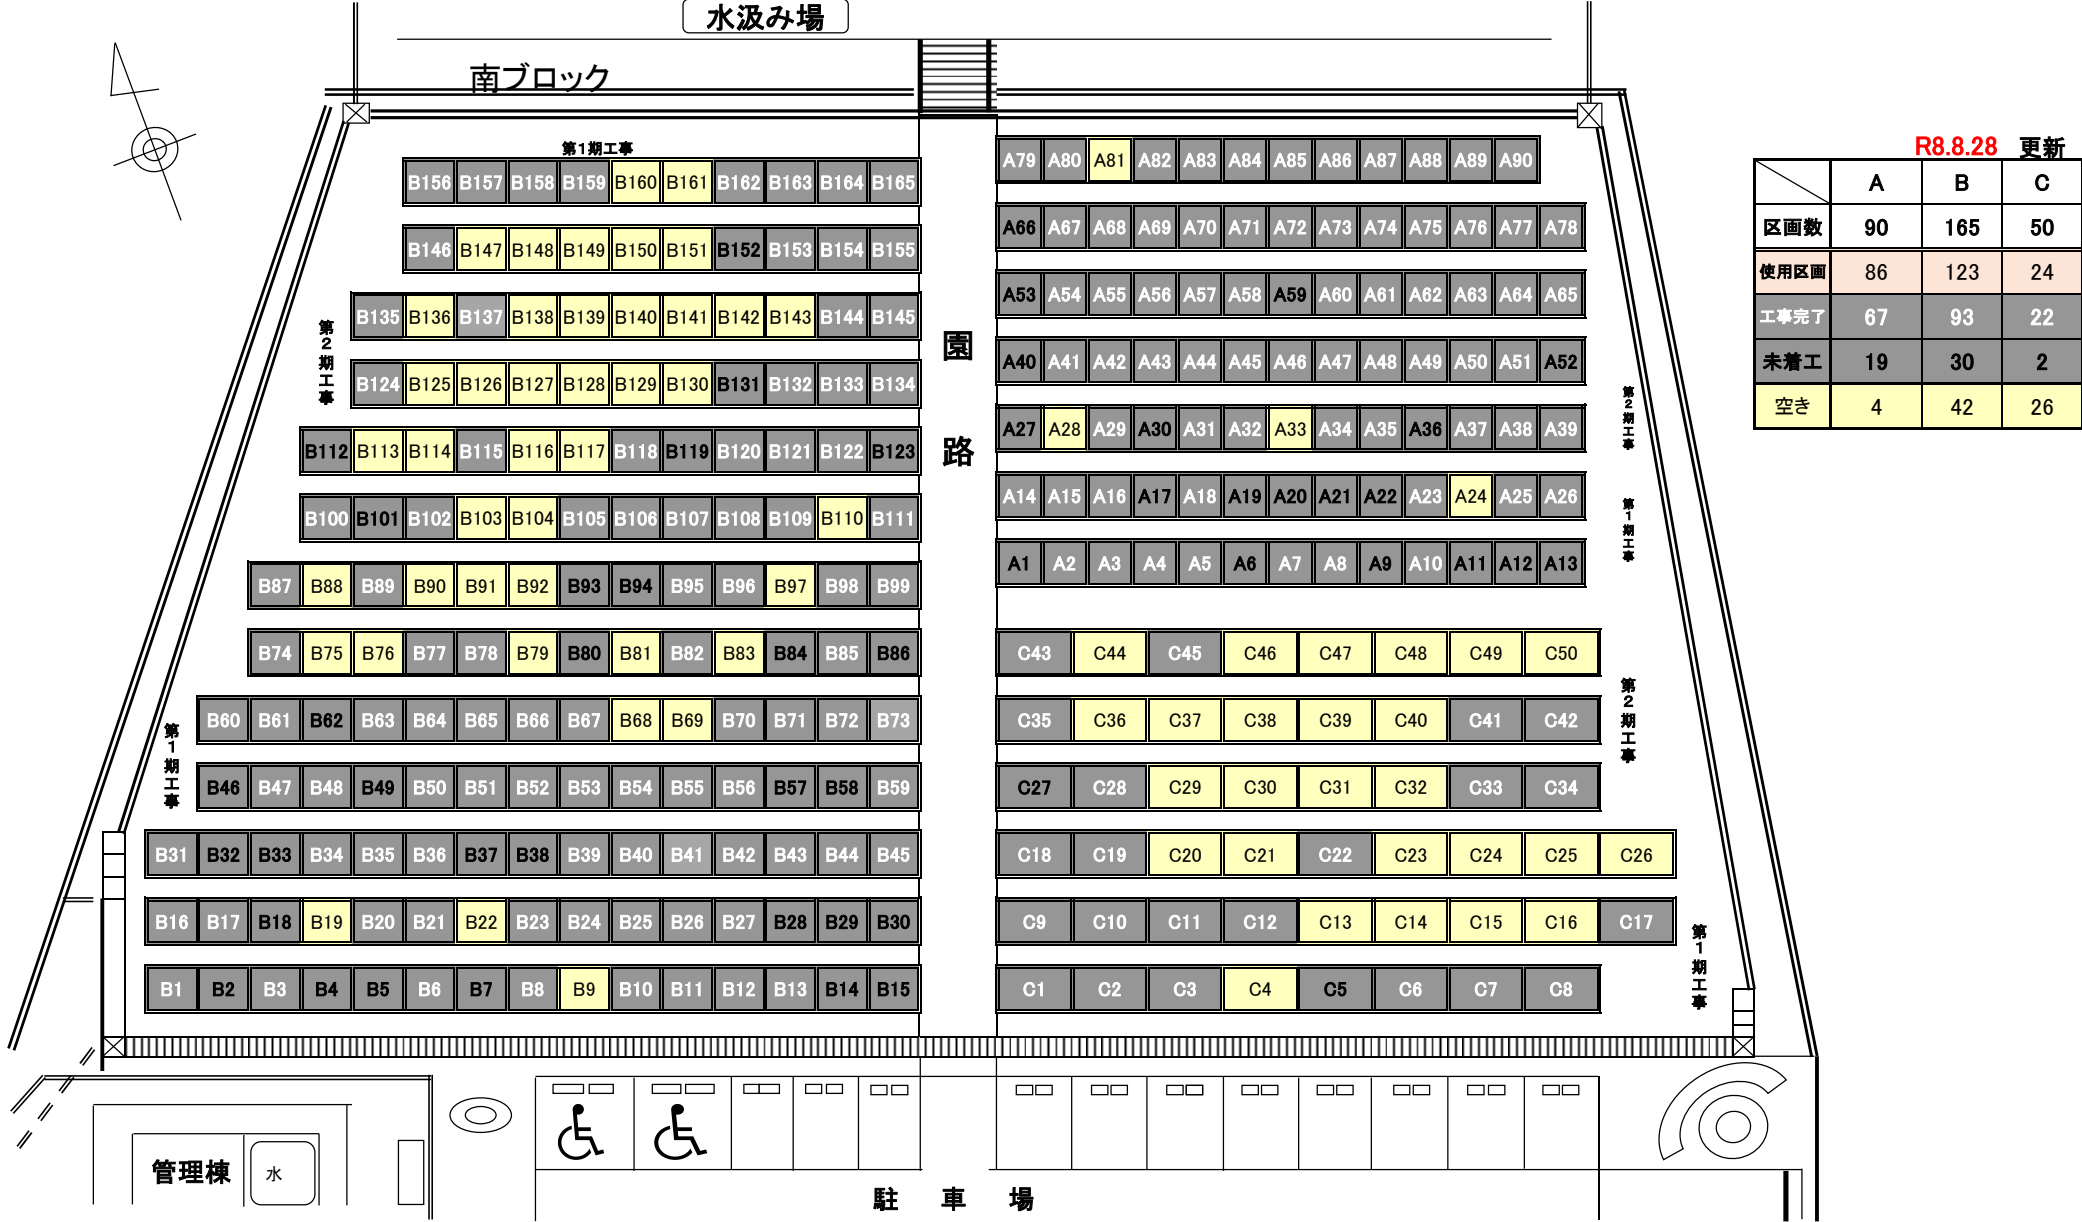

※ 墓所間の通路は 1m 巾です
水色は空き区画、グレーは使用者決定区画です