

- クレーン (財団支給品)

「杭 (今回工事)


「ポンプ 1.5 x 7.0 (今回工事)

「階段及手摺 (地元工事)

クレーン基礎 (今回工事)

- 護岸 (地元工事)

山野里大池

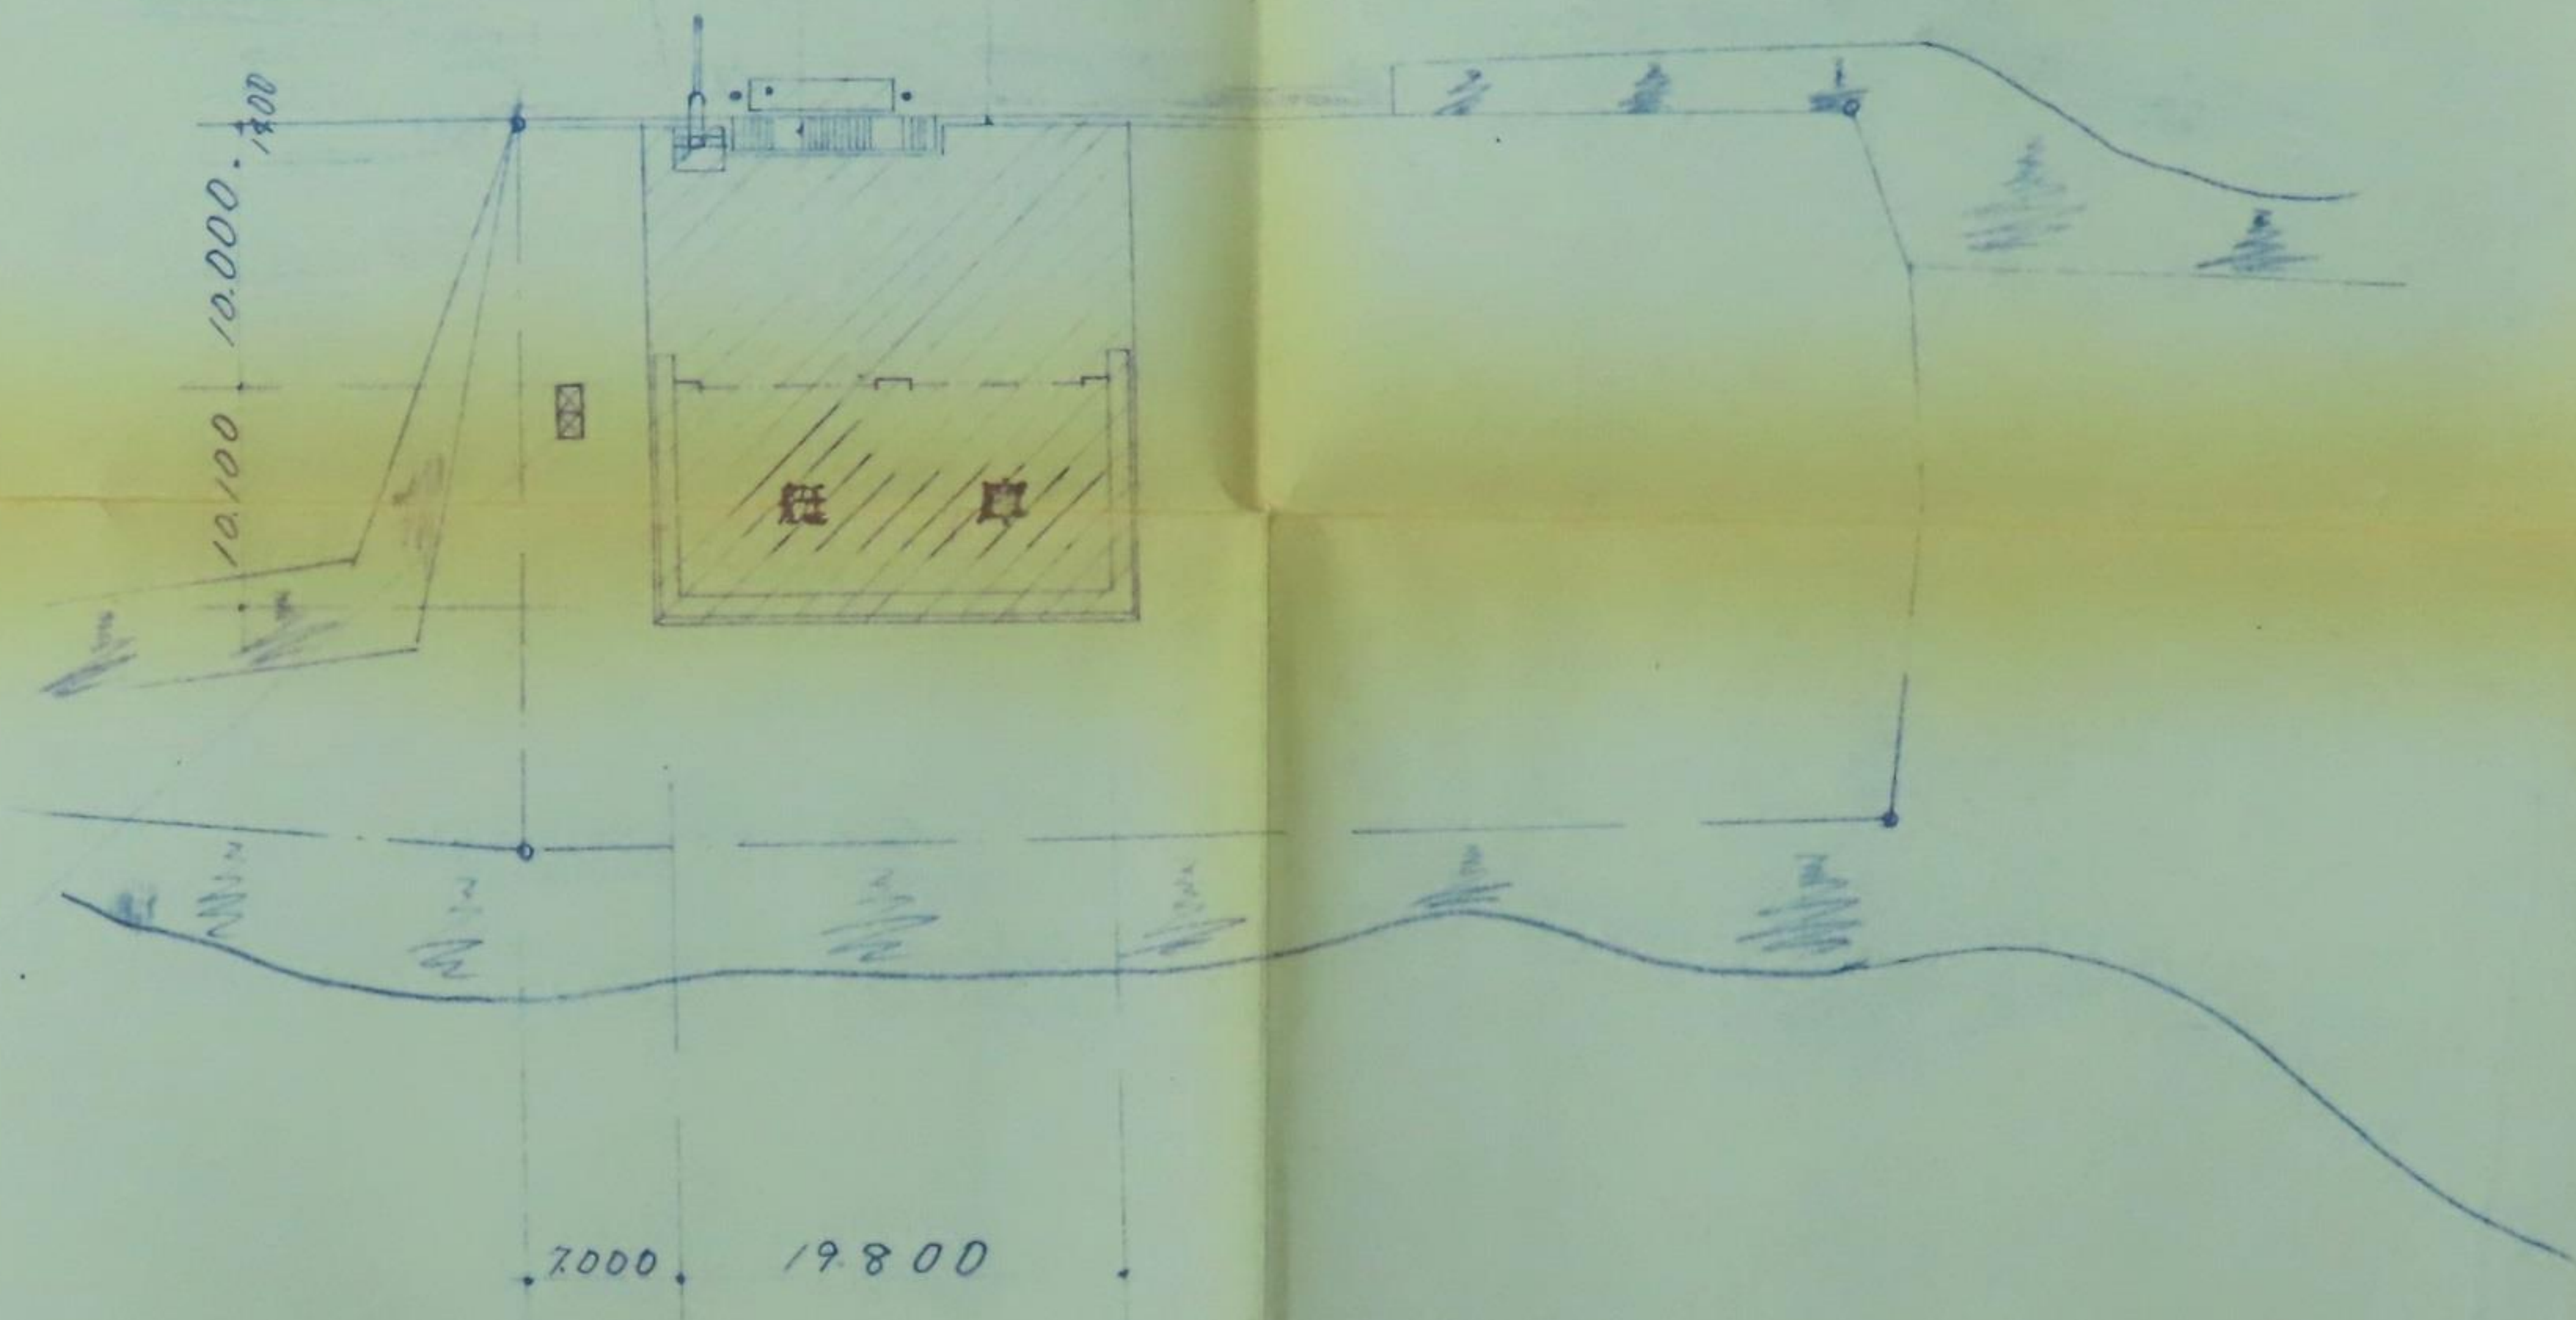

屋外便所: くり取り式 既製品 2個
大小便器用各1個 便槽共 (今回工事)

配置図

S = 1 / 500


— 7L-基礎 AC杭 $\phi 300$ $\ell=12000$ 4本 (今回工事)

— クレーン (B&G財団支給)

— 擁壁 瓦階段 (地元工事)

— 水門リ-ン: FRP製 $7.0 \times 1.5M$ (今回工事)

— 水門リ-ン用 AC杭 $\phi 300$ $\ell=12000$ 2本 頭部に 3ϕ 加工材 $\phi 70$ OP (今回工事)

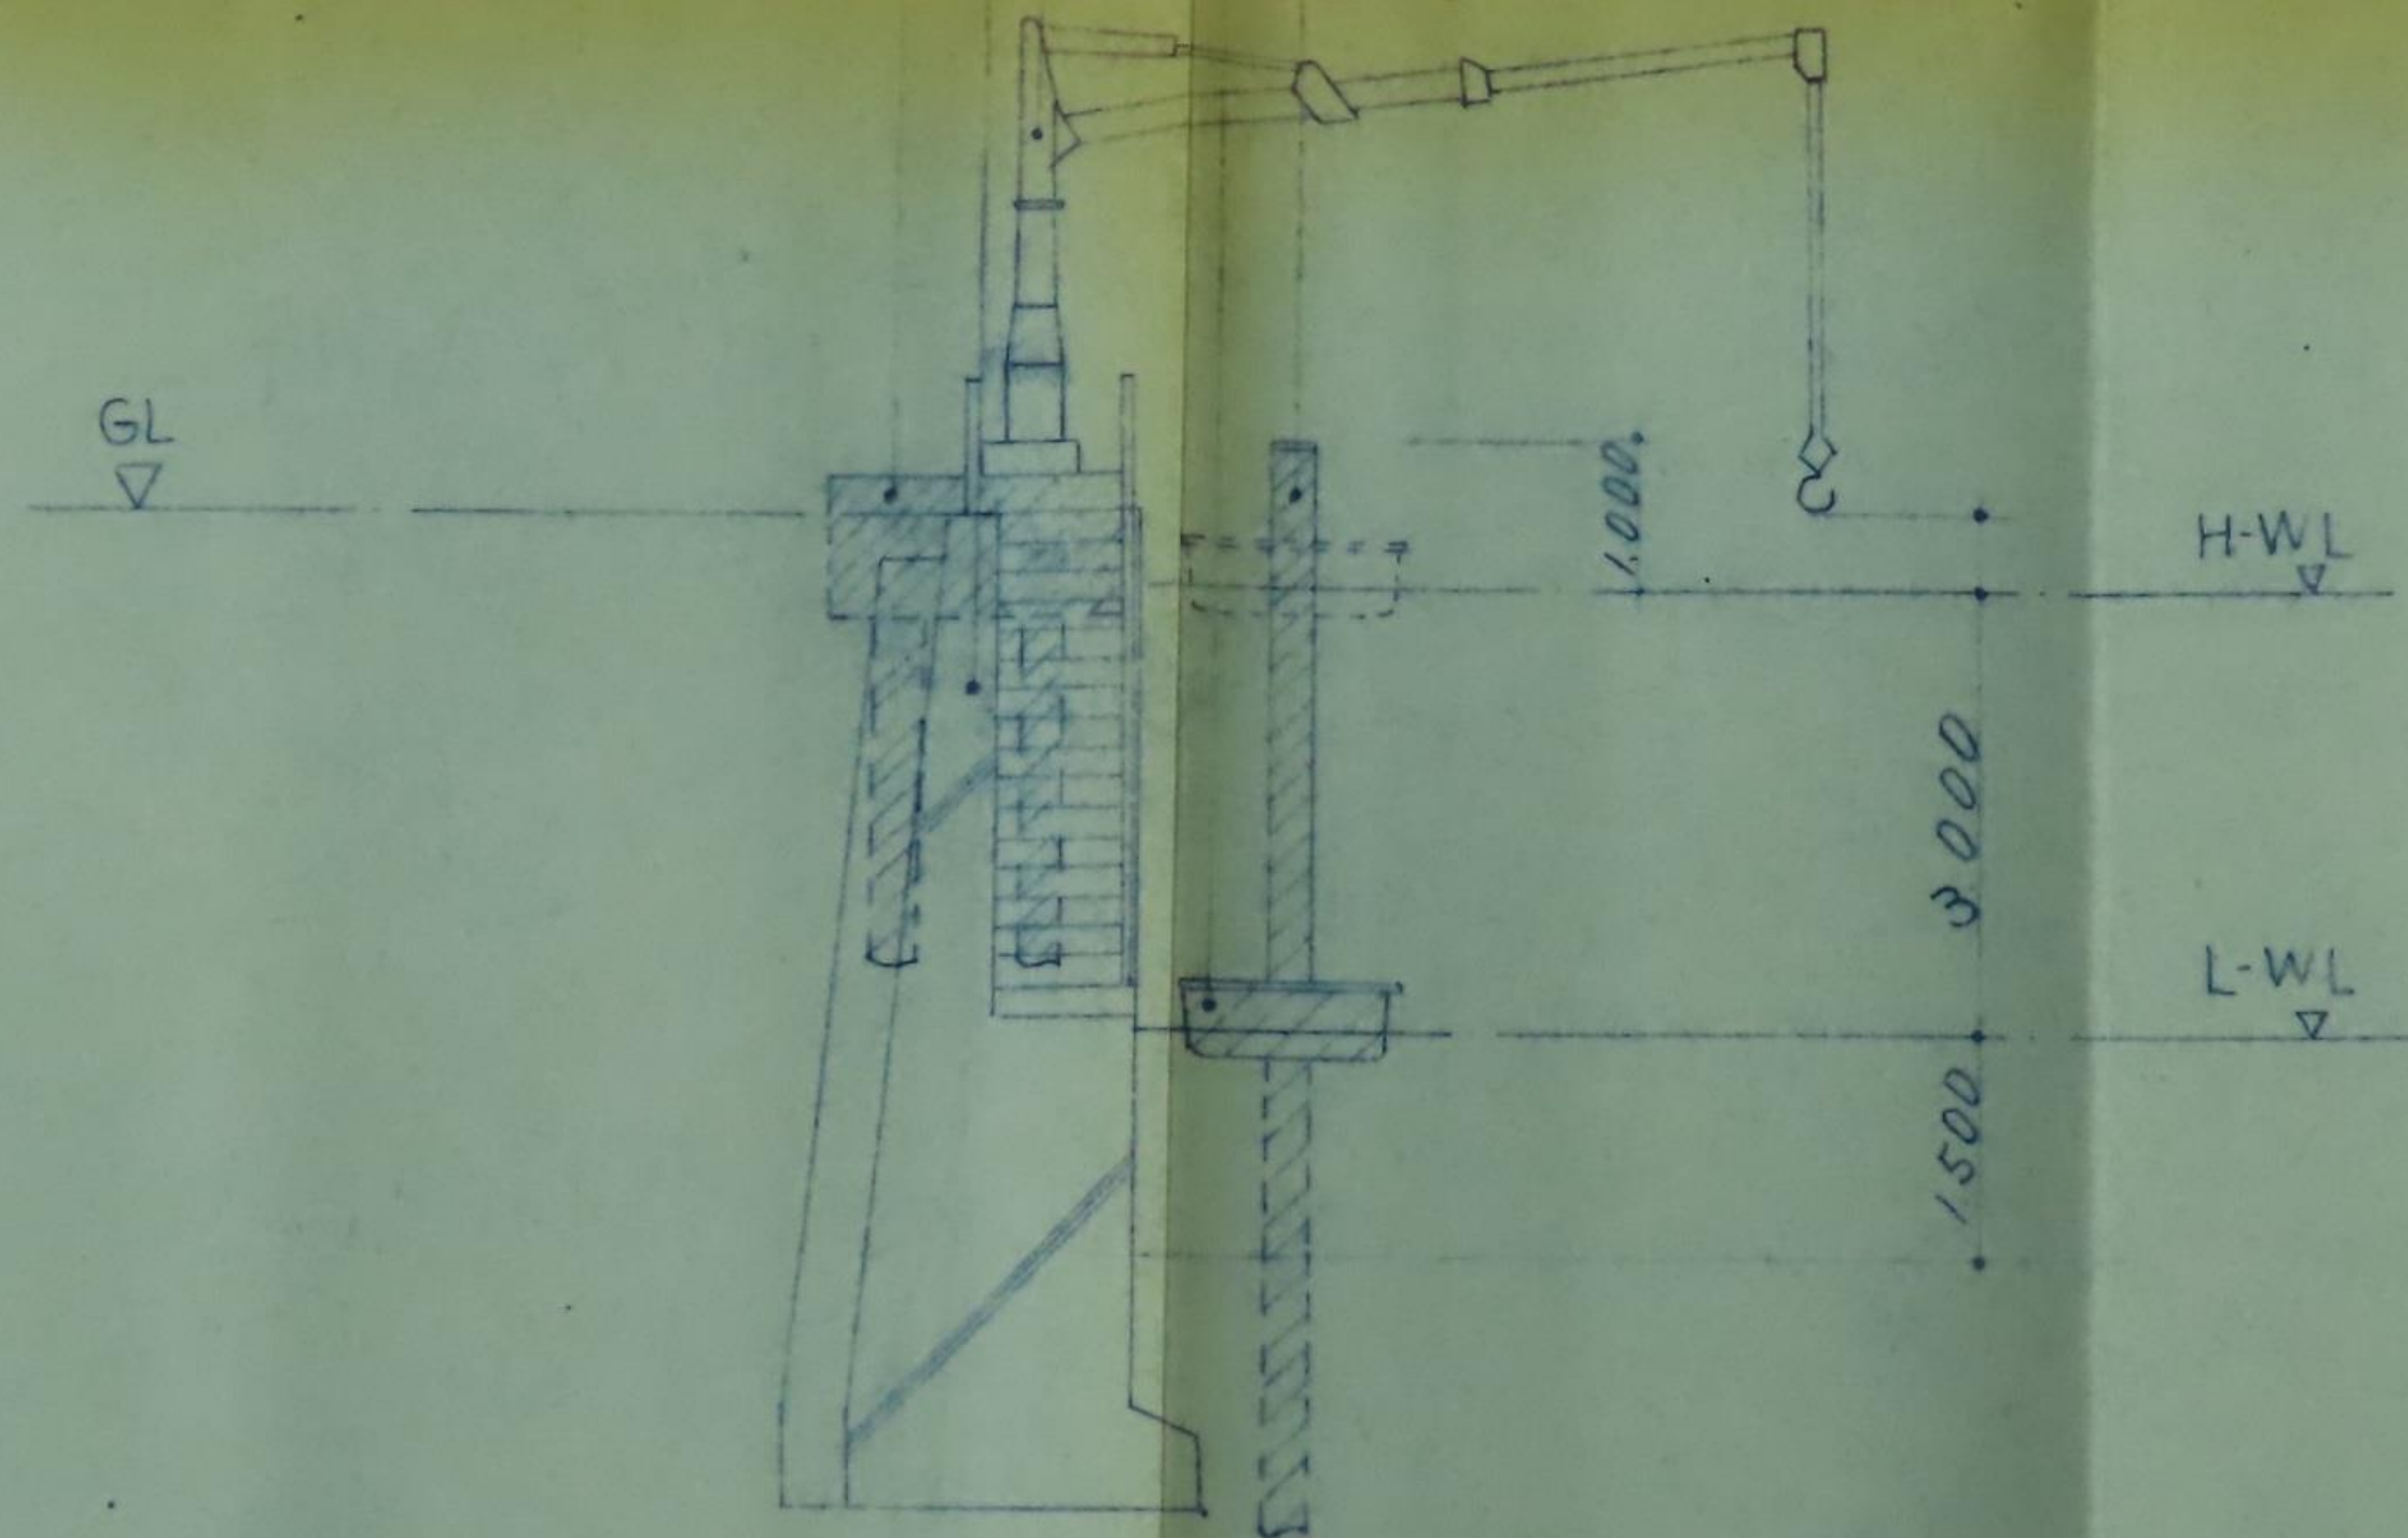

断面詳細図

S = 1/100